

ДОКУМЕНТАЦИЯ ПО ВНЕСЕНИЮ ИЗМЕНЕНИЙ
В ДОКУМЕНТАЦИЮ ПО ПЛАНИРОВКЕ ТЕРРИТОРИИ (ПРОЕКТ ПЛАНИРОВКИ
ТЕРРИТОРИИ И ПРОЕКТ МЕЖЕВАНИЯ ТЕРРИТОРИИ) ТУРИСТСКО-
РЕКРЕАЦИОННОГО КЛАСТЕРА «БЕЛОКУРИХА ГОРНАЯ»,
РАСПОЛОЖЕННОГО В ЮГО-ЗАПАДНОЙ ЧАСТИ ГОРОДА БЕЛОКУРИХА
АЛТАЙСКОГО КРАЯ, УТВЕРЖДЕННУЮ ПОСТАНОВЛЕНИЕМ
АДМИНИСТРАЦИИ ГОРОДА ОТ 31.12.2015 № 1982 «ОБ УТВЕРЖДЕНИИ
ПРОЕКТА ПЛАНИРОВКИ И ПРОЕКТА МЕЖЕВАНИЯ ТЕРРИТОРИИ
ТУРИСТСКО-РЕКРЕАЦИОННОГО КЛАСТЕРА «БЕЛОКУРИХА-2»,
РАСПОЛОЖЕННОГО В ЮГО-ЗАПАДНОЙ ЧАСТИ ГОРОДА БЕЛОКУРИХА
АЛТАЙСКОГО КРАЯ», В РЕДАКЦИИ ПОСТАНОВЛЕНИЙ
ОТ 03.04.2020 № 373, ОТ 05.07.2023 № 1037, ОТ 26.08. 2024 № 1034

Заказчик: Кавун Николай Кириллович

ДОКУМЕНТАЦИЯ ПО ВНЕСЕНИЮ ИЗМЕНЕНИЙ
В ДОКУМЕНТАЦИЮ ПО ПЛАНИРОВКЕ ТЕРРИТОРИИ (ПРОЕКТ ПЛАНИРОВКИ
ТЕРРИТОРИИ И ПРОЕКТ МЕЖЕВАНИЯ ТЕРРИТОРИИ) ТУРИСТСКО-
РЕКРЕАЦИОННОГО КЛАСТЕРА «БЕЛОКУРИХА ГОРНАЯ»,
РАСПОЛОЖЕННОГО В ЮГО-ЗАПАДНОЙ ЧАСТИ ГОРОДА БЕЛОКУРИХА
АЛТАЙСКОГО КРАЯ, УТВЕРЖДЕННУЮ ПОСТАНОВЛЕНИЕМ
АДМИНИСТРАЦИИ ГОРОДА ОТ 31.12.2015 № 1982 «ОБ УТВЕРЖДЕНИИ
ПРОЕКТА ПЛАНИРОВКИ И ПРОЕКТА МЕЖЕВАНИЯ ТЕРРИТОРИИ
ТУРИСТСКО-РЕКРЕАЦИОННОГО КЛАСТЕРА «БЕЛОКУРИХА-2»,
РАСПОЛОЖЕННОГО В ЮГО-ЗАПАДНОЙ ЧАСТИ ГОРОДА БЕЛОКУРИХА
АЛТАЙСКОГО КРАЯ», В РЕДАКЦИИ ПОСТАНОВЛЕНИЙ
ОТ 03.04.2020 № 373, ОТ 05.07.2023 № 1037, ОТ 26.08.2024 № 1034

ТЕКСТОВАЯ ЧАСТЬ ПРОЕКТА МЕЖЕВАНИЯ ТЕРРИТОРИИ

Директор

А.С. Чеснок

Главный градостроитель проектов

О.В. Дедерер

Новосибирск 2024

01 Общий состав проекта

Утверждаемая часть проекта планировки территории

1. Чертеж планировки территории.
2. Положение о характеристиках планируемого развития территории, в том числе о плотности и параметрах застройки территории (в пределах, установленных градостроительным регламентом), о характеристиках объектов капитального строительства жилого, производственного, общественно-делового и иного назначения и необходимых для функционирования таких объектов и обеспечения жизнедеятельности граждан объектов коммунальной, транспортной, социальной инфраструктур, в том числе объектов, включенных в программы комплексного развития систем коммунальной инфраструктуры, программы комплексного развития транспортной инфраструктуры, программы комплексного развития социальной инфраструктуры и необходимых для развития территории в границах элемента планировочной структуры.
3. Положения об очередности планируемого развития территории, содержащие этапы проектирования, строительства, реконструкции объектов капитального строительства жилого, производственного, общественно-делового и иного назначения и этапы строительства, реконструкции необходимых для функционирования таких объектов и обеспечения жизнедеятельности граждан объектов коммунальной, транспортной, социальной инфраструктур, в том числе объектов, включенных в программы комплексного развития систем коммунальной инфраструктуры, программы комплексного развития транспортной инфраструктуры, программы комплексного развития социальной инфраструктуры.

Материалы по обоснованию проекта планировки территории

4. Материалы по обоснованию в текстовой форме.
5. Карты, схемы.

Утверждаемая часть проекта межевания территории

6. Чертеж межевания территории.
7. Текстовая часть проекта межевания территории.

Материалы по обоснованию проекта межевания территории

8. Чертеж межевания территории.

02 Состав графической части проекта

№ п/п	Наименование чертежей	Марка чертежа	Кол-во листов
	Чертежи утверждаемой части проекта планировки территории		
1	Чертеж планировки территории, М 1:2000	ПП-1	1
	Схемы материалов по обоснованию проекта планировки территории		
2	Карта (фрагмент карты) планировочной структуры территорий поселения с отображением границ элементов планировочной структуры, М 1:25000	ПП-2	1
3	Схема, отображающая местоположение существующих объектов капитального строительства, в том числе линейных объектов, подлежащих сносу, объектов незавершенного строительства, а также проходы к водным объектам общего пользования и их береговым полосам; Схема границ зон с особыми условиями использования территории, границ территорий объектов культурного наследия, М 1:2000	ПП-3	1
4	Варианты планировочных и (или) объемно-пространственных решений застройки территории в соответствии с проектом планировки территории (в отношении элементов планировочной структуры, расположенных в жилых или общественно-деловых зонах), М 1:2000	ПП-4	1
5	Схема организации движения транспорта (включая транспорт общего пользования) и пешеходов, отражающая местоположение объектов транспортной инфраструктуры и учитывающая существующие и прогнозные потребности в транспортном обеспечении на территории, а также схему организации улично-дорожной сети, М 1:2000; Поперечные профили улиц, М 1:100	ПП-5	1
6	Схема вертикальной планировки, инженерной подготовки и инженерной защиты территории, М 1:2000	ПП-6	1
7	Схема инженерных сооружений и коммуникаций, М 1:2000	ПП-7	1
8	Разбивочный чертеж красных линий, М 1:2000	ПП-8	1
	Чертежи утверждаемой части проекта межевания территории		
9	Чертеж межевания территории, М 1:2000	ПМ-1	1
	Схемы материалов по обоснованию проекта межевания территории		
10	Чертеж межевания территории, М 1:2000	ПМ-2	1

СОДЕРЖАНИЕ

I. Сведения о границе территории, в отношении которой выполняется проект межевания	7
II. Перечень и сведения о площади образуемых земельных участков, в том числе возможные способы их образования,	11
вид разрешенного использования образуемых земельных участков в соответствии с проектом планировки территории	11
III. Перечень и сведения о площади образуемых земельных участков, которые будут отнесены к территориям общего пользования или имуществу общего пользования, в том числе в отношении которых предполагается резервирование и (или) изъятие для государственных или муниципальных нужд	24
IV. Сведения о границах образуемых земельных участков	28
V. Целевое назначение лесов, вид (виды) разрешенного использования лесного участка, количественные и качественные характеристики лесного участка, сведения о нахождении лесного участка в границах особо защитных участков лесов (в случае, если подготовка проекта межевания территории осуществляется в целях определения местоположения границ образуемых и (или) изменяемых лесных участков)	40
VI. Публичный сервитут	40

Текстовая часть проекта межевания территории

Основанием выполнения работ по подготовке документации по внесению изменений в документацию по планировке территории (проект планировки территории и проект межевания территории) туристско-рекреационного кластера «Белокуриха Горная», расположенного в юго-западной части города Белокуриха Алтайского края, утвержденную постановлением администрации города от 31.12.2015 № 1982 «Об утверждении проекта планировки и проекта межевания территории туристско-рекреационного кластера «Белокуриха-2», расположенного в юго-западной части города Белокуриха Алтайского края», в редакции от 03.04.2020 №373, от 05.07.2023 № 1037, от 26.08.2024 № 1034 являются:

постановление администрации города Белокуриха № 1229 от 27.09.2024 «О подготовке документации по внесению изменений в документацию по планировке территории (проект планировки территории и проект межевания территории) туристско-рекреационного кластера «Белокуриха Горная», расположенного в юго-западной части города Белокуриха Алтайского края, утвержденную постановлением администрации города от 31.12.2015 № 1982 «Об утверждении проекта планировки и проекта межевания территории туристско-рекреационного кластера «Белокуриха-2», расположенного в юго-западной части города Белокуриха Алтайского края», в редакции от 03.04.2020 №373, от 05.07.2023 № 1037, от 26.08.2024 № 1034;

генеральный план городского округа город Белокуриха Алтайского края, утвержденный решением Белокурихинского городского совета депутатов города Белокуриха Алтайского края от 07.11.2022 № 117 «Об утверждении генерального плана городского округа город Белокуриха Алтайского края» (далее – генеральный план городского округа город Белокуриха Алтайского края);

правила землепользования и застройки муниципального образования город Белокуриха Алтайского края, утвержденные решением Белокурихинского городского совета депутатов города Белокуриха Алтайского края от 23.06.2023 № 179 «О принятии Правил землепользования и застройки муниципального образования город Белокуриха Алтайского края» (далее – правила землепользования и застройки муниципального образования город Белокуриха Алтайского края).

Целью по внесению изменений в документацию по планировке территории (проект планировки территории и проект межевания территории) туристско-рекреационного кластера «Белокуриха Горная», расположенного в юго-западной части города Белокуриха Алтайского края, утвержденную постановлением администрации города от 31.12.2015 № 1982 «Об утверждении проекта планировки и проекта межевания территории туристско-рекреационного кластера «Белокуриха-2», расположенного в юго-западной части города Белокуриха Алтайского края», в редакции от 03.04.2020 №373, от 05.07.2023 № 1037, от 26.08.2024 № 1034 являются:

создание условий для устойчивого развития территорий муниципальных образований, сохранения окружающей среды и объектов культурного наследия;

обеспечение прав и законных интересов физических и юридических лиц, в том числе правообладателей земельных участков и объектов капитального строительства;

создание условий для привлечения инвестиций, в том числе путем предоставления возможности выбора наиболее эффективных видов разрешенного использования земельных участков и объектов капитального строительства.

установления, изменения, отмены красных линий;

изменения границ существующих и планируемых элементов планировочной структуры;

изменения границ зон планируемого размещения объектов капитального строительства;

изменения характеристик и (или) очередности планируемого развития территории;

изменения наименования, местоположения, основных характеристик (категория, протяженность, проектная мощность, пропускная способность, грузонапряженность, интенсивность движения) и назначения планируемых для размещения линейных объектов;

изменения местоположения границ образуемых и изменяемых земельных участков;

изменения сведений о границах территории, в отношении которой утвержден проект межевания, содержащих перечень координат характерных точек этих границ в системе координат, используемой для ведения Единого государственного реестра недвижимости.

I. Сведения о границе территории, в отношении которой выполняется проект межевания

Схема № I-1

Разбивочный план характерных точек границ проекта межевания территории

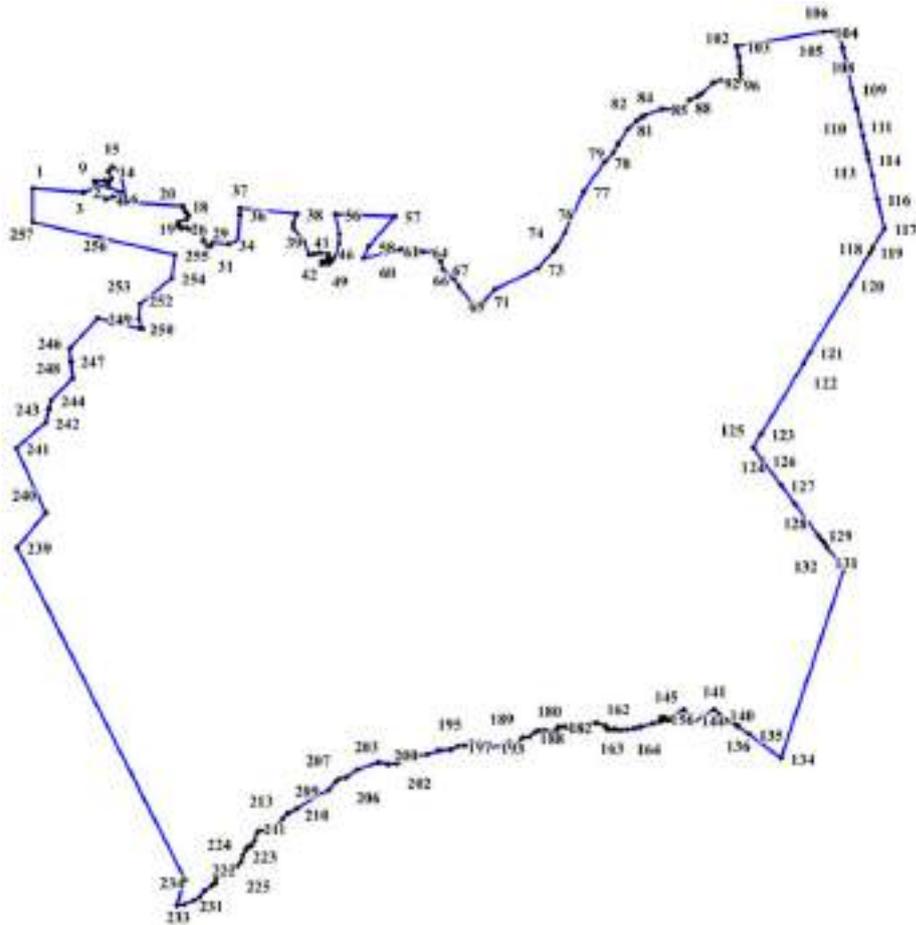


Таблица № I-1

Каталог координат характерных точек границ проекта межевания территории
(местная система координат Алтайского края, МСК 22, зона 3)

Номер точки	Координата X	Координата Y
1	446267,71	3258455,02
2	446257,24	3258605,89
3	446266,77	3258636,51
4	446234,22	3258674,60
5	446243,75	3258694,79
6	446240,64	3258718,41
7	446254,95	3258720,49
8	446273,26	3258682,21
9	446276,50	3258645,07
10	446289,61	3258640,53

Номер точки	Координата X	Координата Y
11	446292,13	3258671,53
12	446287,37	3258682,74
13	446297,95	3258691,20
14	446320,98	3258682,66
15	446333,97	3258691,73
16	446325,31	3258714,95
17	446225,63	3258736,51
18	446214,31	3258904,84
19	446205,16	3258910,02
20	446198,43	3258910,87

Номер точки	Координата X	Координата Y
21	446193,75	3258917,35
22	446185,74	3258920,90
23	446175,28	3258917,76
24	446166,09	3258894,20
25	446154,75	3258887,56
26	446147,76	3258899,50
27	446147,43	3258918,79
28	446141,75	3258934,34
29	446134,79	3258964,47
30	446108,84	3258968,49
31	446091,50	3258980,34
32	446093,25	3258989,20
33	446104,48	3258994,72
34	446099,86	3259043,01
35	446109,88	3259070,74
36	446188,76	3259077,47
37	446208,34	3259076,40
38	446191,88	3259248,10
39	446164,30	3259238,42
40	446147,98	3259238,20
41	446107,62	3259269,50
42	446068,50	3259285,36
43	446068,78	3259297,12
44	446070,71	3259302,36
45	446074,12	3259317,85
46	446071,48	3259342,28
47	446062,86	3259345,18
48	446052,50	3259338,07
49	446046,82	3259323,94
50	446039,30	3259323,74
51	446039,76	3259344,92
52	446050,04	3259353,60
53	446068,56	3259367,53
54	446103,54	3259374,20
55	446128,90	3259376,19
56	446190,08	3259362,24
57	446183,79	3259542,15
58	446092,49	3259464,23
59	446057,02	3259447,53
60	446074,26	3259519,45
61	446079,03	3259539,35
62	446084,38	3259561,66
63	446087,10	3259579,49
64	446076,81	3259625,38

Номер точки	Координата X	Координата Y
65	446078,10	3259657,67
66	446049,82	3259679,64
67	446023,59	3259685,64
68	445994,94	3259717,68
69	445970,79	3259735,41
70	445920,07	3259775,39
71	445927,08	3259811,05
72	445962,06	3259841,64
73	446025,57	3259972,23
74	446079,45	3260018,16
75	446090,93	3260027,94
76	446135,38	3260054,01
77	446259,00	3260110,01
78	446347,59	3260172,04
79	446377,08	3260199,35
80	446402,63	3260213,29
81	446446,63	3260241,67
82	446472,25	3260267,41
83	446483,92	3260284,37
84	446489,74	3260293,99
85	446509,26	3260344,75
86	446508,20	3260379,66
87	446506,50	3260399,42
88	446514,87	3260414,01
89	446536,63	3260427,94
90	446548,24	3260451,74
91	446557,72	3260465,95
92	446588,97	3260499,75
93	446596,35	3260524,16
94	446594,79	3260534,63
95	446588,06	3260545,97
96	446583,56	3260560,80
97	446583,49	3260569,37
98	446589,62	3260575,62
99	446600,77	3260579,75
100	446617,36	3260579,88
101	446635,12	3260578,83
102	446667,55	3260575,27
103	446699,15	3260568,27
104	446742,88	3260831,83
105	446744,44	3260857,19
106	446746,48	3260873,36
107	446746,79	3260875,81
108	446695,30	3260887,52

Номер точки	Координата X	Координата Y
109	446570,03	3260916,01
110	446509,68	3260929,67
111	446457,89	3260941,56
112	446428,48	3260948,20
113	446375,32	3260960,20
114	446355,44	3260964,76
115	446307,81	3260975,62
116	446235,50	3260991,96
117	446146,37	3261012,22
118	446087,78	3260977,34
119	446074,45	3260969,40
120	445975,24	3260910,37
121	445771,94	3260789,36
122	445739,11	3260769,72
123	445524,33	3260642,06
124	445483,77	3260617,82
125	445480,81	3260620,09
126	445445,54	3260646,20
127	445370,70	3260701,52
128	445314,29	3260743,25
129	445218,41	3260814,21
130	445201,67	3260826,85
131	445193,80	3260832,79
132	445183,52	3260840,55
133	445114,07	3260891,42
134	444542,47	3260701,82
135	444615,35	3260606,00
136	444640,86	3260572,44
137	444644,04	3260568,26
138	444655,38	3260541,22
139	444660,31	3260535,58
140	444674,41	3260519,48
141	444690,00	3260501,27
142	444667,32	3260465,81
143	444649,60	3260438,19
144	444659,00	3260432,00
145	444674,08	3260421,24
146	444687,23	3260412,27
147	444690,29	3260409,62
148	444664,46	3260369,35
149	444657,80	3260372,78
150	444656,93	3260361,09
151	444660,77	3260358,00
152	444665,30	3260352,16

Номер точки	Координата X	Координата Y
153	444666,61	3260348,73
154	444666,23	3260344,91
155	444665,27	3260340,52
156	444663,84	3260340,22
157	444659,34	3260348,53
158	444657,25	3260344,20
159	444654,48	3260345,66
160	444652,60	3260336,08
161	444647,20	3260316,82
162	444637,28	3260278,26
163	444633,02	3260258,90
164	444630,34	3260239,30
165	444628,98	3260219,53
166	444629,65	3260207,50
167	444630,15	3260200,99
168	444631,56	3260200,21
169	444630,68	3260186,19
170	444630,39	3260181,65
171	444640,26	3260175,20
172	444648,46	3260151,21
173	444648,15	3260146,80
174	444646,74	3260126,90
175	444632,43	3260118,39
176	444630,63	3260117,32
177	444640,60	3260101,38
178	444640,29	3260086,83
179	444640,19	3260082,00
180	444631,05	3260070,44
181	444638,28	3260053,37
182	444637,26	3260033,35
183	444626,58	3260029,16
184	444623,09	3260015,55
185	444628,26	3259990,45
186	444626,61	3259973,56
187	444621,39	3259963,12
188	444606,06	3259947,71
189	444605,63	3259927,78
190	444584,59	3259906,36
191	444591,07	3259886,28
192	444581,29	3259868,28
193	444576,66	3259829,05
194	444590,36	3259795,58
195	444592,34	3259771,18
196	444581,34	3259752,02

Номер точки	Координата X	Координата Y
197	444579,60	3259731,48
198	444568,57	3259711,02
199	444566,60	3259674,32
200	444555,17	3259640,08
201	444549,05	3259586,44
202	444527,08	3259550,17
203	444523,98	3259522,00
204	444530,27	3259493,10
205	444507,83	3259429,25
206	444484,23	3259396,02
207	444480,92	3259376,26
208	444472,45	3259364,05
209	444446,33	3259343,16
210	444429,88	3259307,85
211	444389,00	3259247,50
212	444374,74	3259220,65
213	444358,71	3259205,26
214	444331,81	3259181,47
215	444324,41	3259167,08
216	444323,69	3259151,80
217	444322,52	3259134,80
218	444316,62	3259129,22
219	444293,32	3259120,65
220	444279,43	3259111,46
221	444272,40	3259099,86
222	444263,77	3259094,02
223	444247,09	3259085,21
224	444227,96	3259079,47
225	444213,99	3259066,51
226	444204,51	3259048,50
227	444201,78	3259033,26

Номер точки	Координата X	Координата Y
228	444193,93	3259016,08
229	444178,00	3259005,20
230	444164,73	3259002,14
231	444155,02	3258991,68
232	444140,47	3258970,87
233	444121,96	3258955,96
234	444111,26	3258936,79
235	444099,09	3258909,79
236	444095,34	3258888,75
237	444159,70	3258905,71
238	444173,47	3258912,10
239	445180,66	3258408,37
240	445285,64	3258493,03
241	445482,33	3258405,10
242	445558,36	3258493,41
243	445601,22	3258503,62
244	445627,04	3258509,77
245	445692,43	3258575,19
246	445744,53	3258569,66
247	445745,12	3258569,54
248	445784,00	3258565,38
249	445875,57	3258650,42
250	445844,63	3258776,94
251	445842,86	3258784,53
252	445873,59	3258773,33
253	445918,08	3258777,98
254	445996,56	3258872,85
255	446068,50	3258882,65
256	446120,98	3258652,27
257	446164,96	3258455,12

II. Перечень и сведения о площади образуемых земельных участков, в том числе возможные способы их образования, вид разрешенного использования образуемых земельных участков в соответствии с проектом планировки территории

Таблица № II-1

ПЕРЕЧЕНЬ И СВЕДЕНИЯ

о площади образуемых земельных участков, в том числе возможные способы их образования, вид разрешенного использования образуемых земельных участков в соответствии с проектом планировки территории

Учетный номер земельного участка на чертеже	Вид разрешенного использования образуемых земельных участков в соответствии с проектом планировки территории	Площадь земельного участка, кв. м	Возможный способ образования земельного участка
ЗУ 1	Общественное питание (4.6)	2241	Путем перераспределения границ земельных участков с кадастровыми номерами 22:64:000000:645, 22:64:020203:57, 22:64:020203:812, 22:64:020203:894 с землями, находящимися в государственной или муниципальной собственности
ЗУ 2	Предоставление коммунальных услуг (3.1.1); Магазины (4.4); Общественное питание (4.6); Гостиничное обслуживание (4.7); Туристическое обслуживание (5.2.1); Историко-культурная деятельность (9.3); Улично-дорожная сеть (12.0.1);	5467	Путем перераспределения границ земельных участков с кадастровыми номерами 22:64:000000:645, 22:64:020203:57, 22:64:020203:812, 22:64:020203:894 с землями, находящимися в государственной или муниципальной собственности

Учетный номер земельного участка на чертеже	Вид разрешенного использования образуемых земельных участков в соответствии с проектом планировки территории	Площадь земельного участка, кв. м	Возможный способ образования земельного участка
	Благоустройство территории (12.0.2).		
ЗУ 3	Предоставление коммунальных услуг (3.1.1); Магазины (4.4); Общественное питание (4.6); Гостиничное обслуживание (4.7); Туристическое обслуживание (5.2.1); Историко-культурная деятельность (9.3); Улично-дорожная сеть (12.0.1); Благоустройство территории (12.0.2).	5900	Путем перераспределения границ земельных участков с кадастровыми номерами 22:64:000000:645, 22:64:020203:57, 22:64:020203:812, 22:64:020203:894 с землями, находящимися в государственной или муниципальной собственности
ЗУ 4	Площадки для занятий спортом (5.1.3); Оборудованные площадки для занятий спортом (5.1.4); Природно-познавательный туризм (5.2); Туристическое обслуживание (5.2.1); Поля для гольфа или конных	44973	Путем перераспределения границ земельных участков с кадастровыми номерами 22:64:000000:645, 22:64:020203:57, 22:64:020203:812, 22:64:020203:894 с землями, находящимися в государственной или муниципальной собственности

Учетный номер земельного участка на чертеже	Вид разрешенного использования образуемых земельных участков в соответствии с проектом планировки территории	Площадь земельного участка, кв. м	Возможный способ образования земельного участка
	прогулок (5.5); Улично-дорожная сеть (12.0.1); Благоустройство территории (12.0.2).		
ЗУ 5	Предоставление коммунальных услуг (3.1.1); Гостиничное обслуживание (4.7); Площадки для занятий спортом (5.1.3); Оборудованные площадки для занятий спортом (5.1.4); Природно-познавательный туризм (5.2); Туристическое обслуживание (5.2.1); Курортная деятельность (9.2); Санаторная деятельность (9.2.1); Улично-дорожная сеть (12.0.1); Благоустройство территории (12.0.2).	139315	Путем перераспределения границ земельных участков с кадастровыми номерами 22:64:000000:645, 22:64:020203:57, 22:64:020203:812, 22:64:020203:894 с землями, находящимися в государственной или муниципальной собственности
ЗУ 6	Предоставление коммунальных услуг (3.1.1); Гостиничное обслуживание (4.7);	88566	Раздел земельного участка с кадастровым номером 22:64:000000:755

Учетный номер земельного участка на чертеже	Вид разрешенного использования образуемых земельных участков в соответствии с проектом планировки территории	Площадь земельного участка, кв. м	Возможный способ образования земельного участка
	Площадки для занятий спортом (5.1.3); Оборудованные площадки для занятий спортом (5.1.4); Природно-познавательный туризм (5.2); Туристическое обслуживание (5.2.1); Курортная деятельность (9.2); Санаторная деятельность (9.2.1); Водные объекты (11.0); Общее пользование водными объектами (11.1); Улично-дорожная сеть (12.0.1); Благоустройство территории (12.0.2).		
ЗУ 7	Предоставление коммунальных услуг (3.1.1); Гостиничное обслуживание (4.7); Площадки для занятий спортом (5.1.3); Оборудованные площадки для занятий спортом (5.1.4); Природно-познавательный	26258	Путем перераспределения границ земельных участков с кадастровыми номерами 22:64:000000:645, 22:64:020203:57, 22:64:020203:812, 22:64:020203:894 с землями, находящимися в государственной или муниципальной собственности

Учетный номер земельного участка на чертеже	Вид разрешенного использования образуемых земельных участков в соответствии с проектом планировки территории	Площадь земельного участка, кв. м	Возможный способ образования земельного участка
	туризм (5.2); Туристическое обслуживание (5.2.1); Курортная деятельность (9.2); Санаторная деятельность (9.2.1); Улично-дорожная сеть (12.0.1); Благоустройство территории (12.0.2).		
ЗУ 8	Гостиничное обслуживание (4.7)	14702	Путем перераспределения границ земельных участков с кадастровыми номерами 22:64:020203:759, 22:64:020203:761, 22:64:020203:842, 22:64:020203:852
ЗУ 9	Гостиничное обслуживание (4.7)	1658	Путем перераспределения границ земельных участков с кадастровыми номерами 22:64:020203:759, 22:64:020203:761, 22:64:020203:842, 22:64:020203:852
ЗУ 10	Площадки для занятий спортом (5.1.3); Оборудованные площадки для занятий спортом (5.1.4); природно-познавательный туризм (5.2); Туристическое обслуживание (5.2.1); Поля для гольфа или конных прогулок (5.5); Улично-дорожная сеть (12.0.1);	2480	Раздел земельного участка с кадастровым номером 22:64:020203:236

Учетный номер земельного участка на чертеже	Вид разрешенного использования образуемых земельных участков в соответствии с проектом планировки территории	Площадь земельного участка, кв. м	Возможный способ образования земельного участка
	Благоустройство территории (12.0.2).		
ЗУ 11	Площадки для занятий спортом (5.1.3); Оборудованные площадки для занятий спортом (5.1.4); природно-познавательный туризм (5.2); Туристическое обслуживание (5.2.1); Поля для гольфа или конных прогулок (5.5); Улично-дорожная сеть (12.0.1); Благоустройство территории (12.0.2).	428	Раздел земельного участка с кадастровым номером 22:64:020203:839
ЗУ 12	Гостиничное обслуживание (4.7); Туристическое обслуживание (5.2.1); Благоустройство территории (12.0.2).	5443	Раздел земельного участка с кадастровым номером 54:19:033901:825 с сохранением исходного в измененных границах
ЗУ 13	Туристическое обслуживание (5.2.1); Благоустройство территории	187	Раздел земельного участка с кадастровым номером 22:64:020203:853

Учетный номер земельного участка на чертеже	Вид разрешенного использования образуемых земельных участков в соответствии с проектом планировки территории	Площадь земельного участка, кв. м	Возможный способ образования земельного участка
	(12.0.2).		
ЗУ 14	Площадки для занятий спортом (5.1.3); Оборудованные площадки для занятий спортом (5.1.4); Природно-познавательный туризм (5.2); Туристическое обслуживание (5.2.1); Поля для гольфа или конных прогулок (5.5); Улично-дорожная сеть (12.0.1); Благоустройство территории (12.0.2).	17576	Раздел земельного участка с кадастровым номером 22:64:020203:717
ЗУ 15	Площадки для занятий спортом (5.1.3); Оборудованные площадки для занятий спортом (5.1.4); Природно-познавательный туризм (5.2); Туристическое обслуживание (5.2.1); Поля для гольфа или конных	138628	Раздел земельного участка с кадастровым номером 22:64:020203:676

Учетный номер земельного участка на чертеже	Вид разрешенного использования образуемых земельных участков в соответствии с проектом планировки территории	Площадь земельного участка, кв. м	Возможный способ образования земельного участка
	прогулок (5.5); Водные объекты (11.0); Общее пользование водными объектами (11.1); Улично-дорожная сеть (12.0.1); Благоустройство территории (12.0.2).		
ЗУ 16	Предоставление коммунальных услуг (3.1.1); Гостиничное обслуживание (4.7); Туристическое обслуживание (5.2.1); Курортная деятельность (9.2); Санаторная деятельность (9.2.1); Улично-дорожная сеть (12.0.1); Благоустройство территории (12.0.2).	5264	Путем перераспределения границ земельных участков с кадастровыми номерами 22:64:020203:820, 22:64:020203:833, 22:64:020203:840 с землями, находящимися в государственной или муниципальной собственности
ЗУ 17	Предоставление коммунальных услуг (3.1.1); Гостиничное обслуживание (4.7); Туристическое обслуживание (5.2.1); Курортная деятельность (9.2);	2317	Раздел земельного участка с кадастровым номером 22:64:020203:821

Учетный номер земельного участка на чертеже	Вид разрешенного использования образуемых земельных участков в соответствии с проектом планировки территории	Площадь земельного участка, кв. м	Возможный способ образования земельного участка
	Санаторная деятельность (9.2.1); Улично-дорожная сеть (12.0.1); Благоустройство территории (12.0.2).		
ЗУ 18	Гостиничное обслуживание (4.7); Туристическое обслуживание (5.2.1); Благоустройство территории (12.0.2).	1021	Раздел земельного участка с кадастровым номером 54:19:033901:825 с сохранением исходного в измененных границах
ЗУ 19	Гостиничное обслуживание (4.7); Туристическое обслуживание (5.2.1); Благоустройство территории (12.0.2).	5309	Путем перераспределения границ земельного участка с кадастровым номером 22:64:020203:254 с землями, находящимися в государственной или муниципальной собственности
ЗУ 20	Коммунальное обслуживание (3.1); Улично-дорожная сеть (12.0.1); Благоустройство территории (12.0.2).	4518	Путем перераспределения границ земельных участков с кадастровыми номерами 22:64:000000:645, 22:64:020203:57, 22:64:020203:812, 22:64:020203:894 с землями, находящимися в государственной или муниципальной собственности
ЗУ 21	Улично-дорожная сеть (12.0.1); Благоустройство территории (12.0.2).	6	Раздел земельного участка с кадастровым номером 22:64:000000:755

Учетный номер земельного участка на чертеже	Вид разрешенного использования образуемых земельных участков в соответствии с проектом планировки территории	Площадь земельного участка, кв. м	Возможный способ образования земельного участка
ЗУ 22	Коммунальное обслуживание (3.1); Улично-дорожная сеть (12.0.1); Благоустройство территории (12.0.2).	794	Раздел земельного участка с кадастровым номером 54:19:033901:825 с сохранением исходного в измененных границах
ЗУ 23	Коммунальное обслуживание (3.1); Улично-дорожная сеть (12.0.1); Благоустройство территории (12.0.2).	4839	Раздел земельного участка с кадастровым номером 22:64:020203:853
ЗУ 24	Улично-дорожная сеть (12.0.1); Благоустройство территории (12.0.2).	50	Раздел земельного участка с кадастровым номером 22:64:020203:717
ЗУ 25	Коммунальное обслуживание (3.1); Улично-дорожная сеть (12.0.1); Благоустройство территории (12.0.2).	9637	Раздел земельного участка с кадастровым номером 22:64:020203:676
ЗУ 26	Коммунальное обслуживание (3.1); Улично-дорожная сеть (12.0.1); Благоустройство территории (12.0.2).	1822	Раздел земельного участка с кадастровым номером 22:64:020203:676

Учетный номер земельного участка на чертеже	Вид разрешенного использования образуемых земельных участков в соответствии с проектом планировки территории	Площадь земельного участка, кв. м	Возможный способ образования земельного участка
ЗУ 27	Улично-дорожная сеть (12.0.1); Благоустройство территории (12.0.2).	51	Раздел земельного участка с кадастровым номером 22:64:020203:236
ЗУ 28	Коммунальное обслуживание (3.1); Улично-дорожная сеть (12.0.1); Благоустройство территории (12.0.2).	4785	Раздел земельного участка с кадастровым номером 22:64:020203:839
ЗУ 29	Улично-дорожная сеть (12.0.1); Благоустройство территории (12.0.2).	17067	Путем перераспределения границ земельных участков с кадастровыми номерами 22:64:020203:820, 22:64:020203:833, 22:64:020203:840 с землями, находящимися в государственной или муниципальной собственности
ЗУ 30	Улично-дорожная сеть (12.0.1); Благоустройство территории (12.0.2).	600	Раздел земельного участка с кадастровым номером 22:64:020203:821
ЗУ 31	Улично-дорожная сеть (12.0.1); Благоустройство территории (12.0.2).	1843	Раздел земельного участка с кадастровым номером 54:19:033901:825 с сохранением исходного в измененных границах
ЗУ 32	Улично-дорожная сеть (12.0.1); Благоустройство территории (12.0.2).	578	Путем перераспределения границ земельного участка с кадастровым номером 22:64:020203:254 с землями, находящимися в государственной или муниципальной собственности
ЗУ 33	Улично-дорожная сеть (12.0.1); Благоустройство территории (12.0.2).	107	Путем перераспределения границ земельного участка с кадастровым номером 22:64:020203:254 с землями, находящимися в государственной или муниципальной

Учетный номер земельного участка на чертеже	Вид разрешенного использования образуемых земельных участков в соответствии с проектом планировки территории	Площадь земельного участка, кв. м	Возможный способ образования земельного участка
			собственности
ЗУ 34	Коммунальное обслуживание (3.1)	4705	Путем перераспределения границ земельных участков с кадастровыми номерами 22:64:020203:820, 22:64:020203:833, 22:64:020203:840 с землями, находящимися в государственной или муниципальной собственности
ЗУ 35	Коммунальное обслуживание (3.1)	8082	Путем перераспределения границ земельных участков с кадастровыми номерами 22:64:020203:86, 22:64:020203:108, 22:64:020203:250, 22:64:020203:405, 22:64:020203:406
ЗУ 36	Коммунальное обслуживание (3.1); Обеспечение внутреннего правопорядка (8.3)	25313	Путем перераспределения границ земельных участков с кадастровыми номерами 22:64:020203:86, 22:64:020203:108, 22:64:020203:250, 22:64:020203:405, 22:64:020203:406
ЗУ 37	Коммунальное обслуживание (3.1)	1298	Путем перераспределения границ земельных участков с кадастровыми номерами 22:64:020203:86, 22:64:020203:108, 22:64:020203:250, 22:64:020203:405, 22:64:020203:406
ЗУ 38	Коммунальное обслуживание (3.1)	1205	Путем перераспределения границ земельных участков с кадастровыми номерами 22:64:020203:86, 22:64:020203:108, 22:64:020203:250, 22:64:020203:405, 22:64:020203:406
ЗУ 39	Благоустройство территории (12.0.2).	6539	Путем перераспределения границ земельных участков с кадастровыми номерами 22:64:020203:108, 22:64:020203:250, 22:64:020203:405, 22:64:020203:406

Учетный номер земельного участка на чертеже	Вид разрешенного использования образуемых земельных участков в соответствии с проектом планировки территории	Площадь земельного участка, кв. м	Возможный способ образования земельного участка
ЗУ 40	Улично-дорожная сеть (12.0.1); Благоустройство территории (12.0.2).	10616	Путем перераспределения границ земельных участков с кадастровыми номерами 22:64:020203:108, 22:64:020203:250, 22:64:020203:405, 22:64:020203:406
ЗУ 41	Благоустройство территории (12.0.2).	149	Путем перераспределения границ земельных участков с кадастровыми номерами 22:64:020203:108, 22:64:020203:250, 22:64:020203:405, 22:64:020203:406
ЗУ 42	Благоустройство территории (12.0.2).	4791	Путем перераспределения границ земельных участков с кадастровыми номерами 22:64:020203:108, 22:64:020203:250, 22:64:020203:405, 22:64:020203:406
ЗУ 43	Улично-дорожная сеть (12.0.1); Благоустройство территории (12.0.2).	8204	Путем перераспределения границ земельных участков с кадастровыми номерами 22:64:020203:108, 22:64:020203:250, 22:64:020203:405, 22:64:020203:406
ЗУ 44	Коммунальное обслуживание (3.1)	704	Раздел земельного участка с кадастровым номером 22:64:000000:755

III. Перечень и сведения о площади образуемых земельных участков, которые будут отнесены к территориям общего пользования или имуществу общего пользования, в том числе в отношении которых предполагаются резервирование и (или) изъятие для государственных или муниципальных нужд

Таблица № III-1

ПЕРЕЧЕНЬ И СВЕДЕНИЯ

о площади образуемых земельных участков, которые будут отнесены к территориям общего пользования или имуществу общего пользования

Учетный номер земельного участка на чертеже	Вид разрешенного использования образуемых земельных участков в соответствии с проектом планировки территории	Площадь земельного участка, кв. м	Возможный способ образования земельного участка
ЗУ 20	Коммунальное обслуживание (3.1); Улично-дорожная сеть (12.0.1); Благоустройство территории (12.0.2).	4518	Путем перераспределения границ земельных участков с кадастровыми номерами 22:64:000000:645, 22:64:020203:57, 22:64:020203:812, 22:64:020203:894 с землями, находящимися в государственной или муниципальной собственности
ЗУ 21	Улично-дорожная сеть (12.0.1); Благоустройство территории (12.0.2).	6	Раздел земельного участка с кадастровым номером 22:64:000000:755
ЗУ 22	Коммунальное обслуживание (3.1); Улично-дорожная сеть (12.0.1); Благоустройство территории (12.0.2).	794	Раздел земельного участка с кадастровым номером 54:19:033901:825 с сохранением исходного в измененных границах

Учетный номер земельного участка на чертеже	Вид разрешенного использования образуемых земельных участков в соответствии с проектом планировки территории	Площадь земельного участка, кв. м	Возможный способ образования земельного участка
ЗУ 23	Коммунальное обслуживание (3.1); Улично-дорожная сеть (12.0.1); Благоустройство территории (12.0.2).	4839	Раздел земельного участка с кадастровым номером 22:64:020203:853
ЗУ 24	Улично-дорожная сеть (12.0.1); Благоустройство территории (12.0.2).	50	Раздел земельного участка с кадастровым номером 22:64:020203:717
ЗУ 25	Коммунальное обслуживание (3.1); Улично-дорожная сеть (12.0.1); Благоустройство территории (12.0.2).	9637	Раздел земельного участка с кадастровым номером 22:64:020203:676
ЗУ 26	Коммунальное обслуживание (3.1); Улично-дорожная сеть (12.0.1); Благоустройство территории (12.0.2).	1822	Раздел земельного участка с кадастровым номером 22:64:020203:676
ЗУ 27	Улично-дорожная сеть (12.0.1); Благоустройство территории (12.0.2).	51	Раздел земельного участка с кадастровым номером 22:64:020203:236
ЗУ 28	Коммунальное обслуживание (3.1); Улично-дорожная сеть (12.0.1); Благоустройство территории	4785	Раздел земельного участка с кадастровым номером 22:64:020203:839


Учетный номер земельного участка на чертеже	Вид разрешенного использования образуемых земельных участков в соответствии с проектом планировки территории	Площадь земельного участка, кв. м	Возможный способ образования земельного участка
	(12.0.2).		
ЗУ 29	Улично-дорожная сеть (12.0.1); Благоустройство территории (12.0.2).	17067	Путем перераспределения границ земельных участков с кадастровыми номерами 22:64:020203:820, 22:64:020203:833, 22:64:020203:840 с землями, находящимися в государственной или муниципальной собственности
ЗУ 30	Улично-дорожная сеть (12.0.1); Благоустройство территории (12.0.2).	600	Раздел земельного участка с кадастровым номером 22:64:020203:821
ЗУ 31	Улично-дорожная сеть (12.0.1); Благоустройство территории (12.0.2).	1843	Раздел земельного участка с кадастровым номером 54:19:033901:825 с сохранением исходного в измененных границах
ЗУ 32	Улично-дорожная сеть (12.0.1); Благоустройство территории (12.0.2).	578	Путем перераспределения границ земельного участка с кадастровым номером 22:64:020203:254 с землями, находящимися в государственной или муниципальной собственности
ЗУ 33	Улично-дорожная сеть (12.0.1); Благоустройство территории (12.0.2).	107	Путем перераспределения границ земельного участка с кадастровым номером 22:64:020203:254 с землями, находящимися в государственной или муниципальной собственности
ЗУ 39	Благоустройство территории (12.0.2).	6539	Путем перераспределения границ земельных участков с кадастровыми номерами 22:64:020203:108, 22:64:020203:250, 22:64:020203:405, 22:64:020203:406

Учетный номер земельного участка на чертеже	Вид разрешенного использования образуемых земельных участков в соответствии с проектом планировки территории	Площадь земельного участка, кв. м	Возможный способ образования земельного участка
ЗУ 40	Улично-дорожная сеть (12.0.1); Благоустройство территории (12.0.2).	10616	Путем перераспределения границ земельных участков с кадастровыми номерами 22:64:020203:108, 22:64:020203:250, 22:64:020203:405, 22:64:020203:406
ЗУ 41	Благоустройство территории (12.0.2).	149	Путем перераспределения границ земельных участков с кадастровыми номерами 22:64:020203:108, 22:64:020203:250, 22:64:020203:405, 22:64:020203:406
ЗУ 42	Благоустройство территории (12.0.2).	4791	Путем перераспределения границ земельных участков с кадастровыми номерами 22:64:020203:108, 22:64:020203:250, 22:64:020203:405, 22:64:020203:406
ЗУ 43	Улично-дорожная сеть (12.0.1); Благоустройство территории (12.0.2).	8204	Путем перераспределения границ земельных участков с кадастровыми номерами 22:64:020203:108, 22:64:020203:250, 22:64:020203:405, 22:64:020203:406

Образуемые земельные участки, в отношении которых предполагаются резервирование и (или) изъятие для государственных или муниципальных нужд отсутствуют.

IV. Сведения о границах образуемых земельных участков

Схема № IV-1

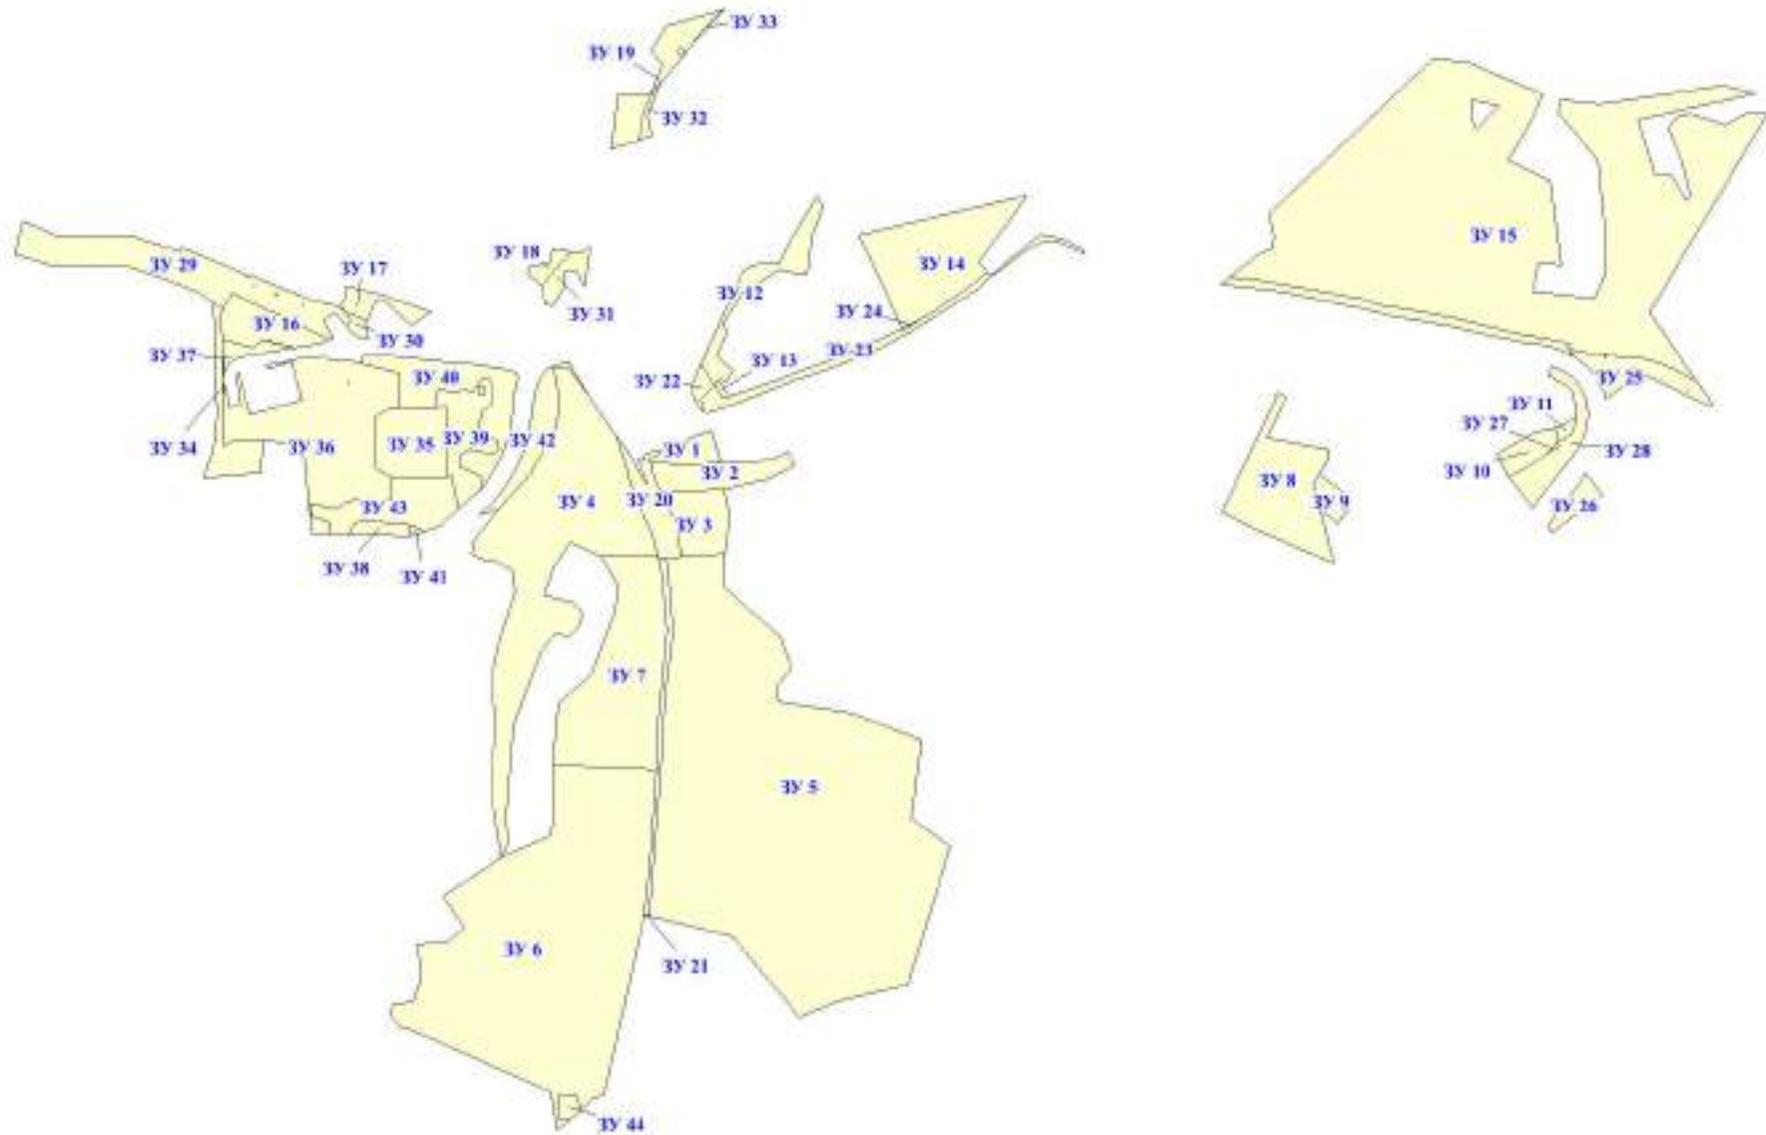

Перечень координат характерных точек образуемых земельных участков
(местная система координат Алтайского края, МСК 22, зона 3)

Номер точки	Координата X	Координата Y
ЗУ 1		
1	445295,67	3259317,73
2	445306,62	3259341,64
3	445313,34	3259362,06
4	445318,47	3259360,12
5	445329,71	3259393,07
6	445331,30	3259398,24
7	445294,93	3259409,40
8	445290,19	3259408,56
9	445288,94	3259379,73
10	445288,03	3259358,92
11	445292,46	3259319,09
ЗУ 2		
12	445254,11	3259332,34
13	445260,29	3259329,62
14	445273,98	3259324,13
15	445283,60	3259321,63
16	445291,10	3259319,43
11	445292,46	3259319,09
10	445288,03	3259358,92
9	445288,94	3259379,73
8	445290,19	3259408,56
17	445293,03	3259473,95
18	445304,93	3259498,73
19	445286,96	3259507,37
20	445272,72	3259478,65
21	445269,43	3259472,03
22	445266,34	3259459,04
23	445255,78	3259414,68
ЗУ 3		
12	445254,11	3259332,34
23	445255,78	3259414,68
24	445222,82	3259422,22
25	445173,27	3259415,63
26	445169,54	3259358,81
27	445173,89	3259358,36
28	445184,81	3259356,63
29	445195,74	3259354,08
30	445206,5	3259350,75
31	445217,93	3259349,74
32	445226,72	3259345,36
33	445234,9	3259340,87

Номер точки	Координата X	Координата Y
34	445242,45	3259337,44
35	445252,11	3259333,22
ЗУ 4		
36	445190,98	3259090,22
37	445231,04	3259121,88
38	445276,33	3259162,60
39	445335,66	3259196,88
40	445370,15	3259201,17
41	445412,51	3259194,10
42	445412,85	3259211,39
43	445380,93	3259236,57
44	445336,96	3259266,10
45	445324,74	3259275,10
46	445278,72	3259289,71
47	445270,98	3259291,34
48	445261,71	3259294,67
49	445247,82	3259299,70
50	445234,10	3259305,06
51	445225,63	3259309,01
52	445214,01	3259314,87
53	445205,43	3259319,72
54	445184,25	3259325,79
55	445169,37	3259328,09
56	445170,27	3259255,50
57	445188,26	3259215,54
58	445157,51	3259194,87
59	445119,84	3259181,48
60	445109,41	3259219,39
61	445096,46	3259230,90
62	445080,19	3259226,17
63	445067,82	3259214,25
64	445069,49	3259194,85
65	445046,87	3259176,03
66	444995,93	3259157,85
67	444952,10	3259141,55
68	444840,61	3259131,88
69	444798,15	3259133,88
70	444782,88	3259126,13
71	444863,53	3259113,02
72	444962,79	3259117,86
73	445012,27	3259111,65
74	445065,13	3259124,69

Номер точки	Координата X	Координата Y
75	445124,18	3259143,69
76	445150,42	3259140,03
77	445163,21	3259120,39
78	445164,89	3259102,03
79	445173,73	3259087,56
3У 5		
80	445126,61	3259343,72
81	445167,64	3259339,62
24	445168,92	3259352,56
35	445169,54	3259358,81
82	445173,27	3259415,63
83	445131,21	3259413,90
84	445065,43	3259487,83
85	445026,06	3259503,15
86	445001,43	3259482,64
87	444982,74	3259485,30
88	444967,76	3259579,21
89	444932,87	3259671,62
90	444832,31	3259658,05
91	444795,66	3259708,27
92	444618,16	3259653,66
93	444596,36	3259561,87
94	444577,00	3259512,85
95	444680,82	3259426,02
96	444706,80	3259318,40
97	444707,70	3259318,55
98	444781,48	3259323,38
99	444895,24	3259333,24
100	444959,94	3259335,72
101	445003,16	3259339,53
102	445073,86	3259349,00
3У 6		
103	444592,03	3258984,12
104	444596,69	3259011,74
105	444626,09	3259021,59
106	444670,63	3259016,69
107	444673,02	3259056,56
108	444692,72	3259077,73
109	444731,89	3259049,28
70	444782,88	3259126,13
110	444809,41	3259188,73
111	444829,26	3259193,74
112	444885,29	3259192,45
113	444901,82	3259193,34
114	444895,48	3259327,35
115	444779,71	3259319,56
116	444708,99	3259311,52

Номер точки	Координата X	Координата Y
117	444708,11	3259311,38
118	444476,84	3259259,59
119	444470,74	3259243,79
120	444455,14	3259226,01
121	444463,02	3259225,94
122	444467,43	3259225,28
123	444476,97	3259222,04
124	444476,97	3259201,38
125	444445,37	3259201,08
126	444445,34	3259214,83
127	444431,04	3259198,53
128	444480,28	3259190,23
129	444561,36	3259005,13
130	444563,34	3258995,30
131	444579,97	3258980,34
132	444588,22	3258982,52
3У 7		
56	445170,27	3259255,50
55	445169,37	3259328,09
133	445166,54	3259328,52
134	445166,91	3259332,26
135	445126,12	3259336,23
136	445074,82	3259341,22
137	445004,70	3259333,95
138	444959,64	3259329,88
114	444895,48	3259327,35
113	444901,82	3259193,34
139	444944,26	3259195,61
140	444981,81	3259200,28
141	445017,39	3259242,21
142	445100,26	3259273,91
143	445133,70	3259276,74
3У 8		
144	445226,66	3260060,88
145	445296,36	3260094,69
146	445296,37	3260094,69
147	445374,44	3260132,57
148	445376,90	3260130,08
149	445380,67	3260131,91
150	445374,48	3260144,68
151	445322,85	3260119,99
152	445314,61	3260162,32
153	445307,28	3260199,96
154	445296,96	3260199,92
155	445275,38	3260187,35
156	445262,74	3260179,99
157	445228,56	3260189,23

Номер точки	Координата X	Координата Y
158	445160,70	3260207,57
159	445203,96	3260106,83
3У 9		
157	445228,56	3260189,23
156	445262,74	3260179,99
155	445275,38	3260187,35
160	445254,62	3260216,26
161	445233,67	3260228,06
162	445212,07	3260212,61
3У 10		
163	445302,40	3260418,88
164	445329,88	3260468,07
165	445335,22	3260494,62
166	445316,73	3260497,89
167	445315,46	3260495,79
168	445302,03	3260484,62
169	445281,29	3260452,18
170	445273,49	3260433,53
3У 11		
165	445335,22	3260494,62
171	445347,33	3260521,12
172	445338,51	3260519,98
173	445328,09	3260516,60
166	445316,73	3260497,89
3У 12		
174	445416,69	3259385,10
175	445534,10	3259438,23
176	445545,24	3259452,07
177	445548,39	3259486,47
178	445569,90	3259497,60
179	445633,18	3259535,48
180	445620,08	3259543,06
181	445580,02	3259528,70
182	445533,32	3259523,52
183	445531,83	3259513,12
184	445538,71	3259487,18
185	445507,59	3259438,31
186	445473,83	3259415,76
187	445453,65	3259416,73
188	445426,80	3259405,14
189	445408,98	3259426,36
190	445393,80	3259417,06
191	445398,70	3259409,57
192	445396,87	3259407,77
193	445390,93	3259401,93
3У 13		
193	445390,93	3259401,93

Номер точки	Координата X	Координата Y
192	445396,87	3259407,77
194	445376,10	3259421,38
195	445373,23	3259413,49
3У 14		
196	445583,01	3259590,33
197	445608,90	3259699,64
198	445634,32	3259807,11
199	445610,00	3259791,00
200	445548,00	3259745,00
201	445535,23	3259757,77
202	445530,81	3259750,88
203	445505,85	3259718,93
204	445497,86	3259706,45
205	445482,19	3259682,23
206	445475,22	3259670,38
207	445463,63	3259646,85
208	445490,14	3259634,01
209	445535,76	3259612,25
210	445550,31	3259605,58
3У 15		
211	445528,83	3260071,36
212	445557,99	3260108,75
213	445566,71	3260126,30
214	445581,98	3260128,64
215	445610,49	3260122,20
216	445810,61	3260335,88
217	445805,29	3260381,57
218	445804,66	3260383,10
219	445764,67	3260479,40
220	445734,51	3260464,93
221	445679,75	3260433,56
222	445653,70	3260487,46
223	445544,56	3260502,72
224	445547,28	3260473,81
225	445510,28	3260465,79
226	445501,92	3260546,07
227	445535,33	3260560,29
228	445599,17	3260558,03
229	445679,00	3260550,57
230	445740,51	3260497,77
231	445757,48	3260501,77
232	445752,40	3260552,31
233	445775,37	3260711,68
234	445771,40	3260732,91
235	445765,18	3260754,19
236	445731,14	3260602,36
237	445662,07	3260624,23

Номер точки	Координата X	Координата Y
238	445660,81	3260645,78
239	445627,47	3260665,91
240	445633,84	3260670,40
241	445676,56	3260659,94
242	445721,27	3260640,80
243	445735,57	3260651,19
244	445739,27	3260670,80
245	445724,25	3260715,90
246	445739,25	3260741,43
247	445739,11	3260769,72
248	445483,57	3260617,43
249	445395,37	3260678,23
250	445403,66	3260663,45
251	445418,57	3260629,08
252	445424,23	3260609,41
253	445427,10	3260582,68
254	445428,07	3260560,95
255	445429,48	3260560,98
256	445432,47	3260529,91
257	445436,97	3260511,00
258	445437,16	3260510,47
259	445443,67	3260512,86
260	445451,65	3260475,53
261	445453,46	3260460,41
262	445456,40	3260446,14
263	445476,53	3260362,66
264	445489,11	3260295,53
265	445493,63	3260265,03
266	445500,31	3260246,66
267	445516,68	3260159,08
268	445526,28	3260102,11
269	445526,74	3260097,11
270	445527,65	3260086,76
271	445719,78	3260391,78
272	445733,51	3260384,46
273	445757,16	3260385,85
274	445749,99	3260420,64
3У 16		
275	445488,59	3258763,26
276	445508,29	3258775,54
277	445504,18	3258784,48
278	445500,00	3258793,57
279	445495,82	3258802,65
280	445491,64	3258811,74
281	445487,47	3258820,82
282	445483,29	3258829,90
283	445479,11	3258838,99

Номер точки	Координата X	Координата Y
284	445474,93	3258848,07
285	445470,75	3258857,16
286	445466,77	3258866,33
287	445464,44	3258870,80
288	445456,94	3258885,99
289	445449,61	3258901,17
290	445449,23	3258902,02
291	445449,00	3258901,47
292	445448,40	3258897,45
293	445445,11	3258894,82
294	445443,84	3258893,97
295	445441,32	3258874,98
296	445438,43	3258857,40
297	445447,01	3258821,59
298	445448,81	3258814,03
299	445438,22	3258804,04
300	445444,09	3258781,03
301	445448,22	3258764,65
302	445467,52	3258760,54
3У 17		
303	445517,97	3258922,46
304	445507,69	3258967,64
305	445484,56	3259033,76
306	445466,81	3259008,86
307	445498,12	3258975,12
308	445496,94	3258960,92
309	445473,78	3258951,18
310	445485,25	3258922,56
311	445494,23	3258916,15
312	445502,94	3258924,51
3У 18		
313	445532,18	3259160,08
314	445542,03	3259162,10
315	445548,43	3259188,46
316	445565,14	3259192,80
317	445561,87	3259216,34
318	445518,18	3259177,91
3У 19		
319	445873,29	3259411,66
320	445852,55	3259339,97
321	445820,04	3259320,34
322	445804,03	3259335,64
323	445765,89	3259320,18
324	445763,94	3259277,45
325	445694,09	3259267,81
326	445697,12	3259277,26
327	445701,26	3259290,20

Номер точки	Координата X	Координата Y
328	445705,63	3259303,85
329	445708,69	3259304,04
330	445718,44	3259305,21
331	445731,23	3259308,00
332	445745,09	3259312,47
333	445758,06	3259317,81
334	445767,67	3259323,12
335	445776,46	3259329,19
336	445779,94	3259332,44
337	445791,72	3259343,45
338	445828,91	3259373,30
339	445856,45	3259395,40
340	445819,98	3259364,97
341	445825,81	3259358,59
342	445819,50	3259352,77
343	445813,68	3259359,08
3У 20		
3	445313,34	3259362,06
4	445318,47	3259360,12
344	445317,42	3259357,05
345	445314,37	3259359,43
346	445308,12	3259340,90
347	445305,25	3259323,30
348	445301,01	3259312,52
349	445297,41	3259311,94
350	445293,22	3259312,38
351	445294,34	3259302,29
352	445264,25	3259315,55
353	445264,14	3259315,02
354	445276,51	3259304,60
355	445297,02	3259295,53
45	445324,74	3259275,10
46	445278,72	3259289,71
47	445270,98	3259291,34
48	445261,71	3259294,67
49	445247,82	3259299,70
50	445234,10	3259305,06
51	445225,63	3259309,01
52	445214,01	3259314,87
53	445205,43	3259319,72
54	445184,25	3259325,79
55	445169,37	3259328,09
133	445166,54	3259328,52
356	445166,91	3259332,26
81	445167,64	3259339,62
82	445168,92	3259352,56
26	445169,54	3259358,81

Номер точки	Координата X	Координата Y
27	445173,89	3259358,36
28	445184,81	3259356,63
29	445195,74	3259354,08
30	445206,50	3259350,75
31	445217,93	3259349,74
32	445226,72	3259345,36
33	445234,90	3259340,87
34	445242,45	3259337,44
35	445252,11	3259333,22
12	445254,11	3259332,34
13	445260,29	3259329,62
14	445273,98	3259324,13
15	445283,6	3259321,63
16	445291,1	3259319,43
11	445292,46	3259319,09
1	445295,67	3259317,73
2	445306,62	3259341,64
3У 21		
116	444708,99	3259311,52
97	444707,70	3259318,55
96	444706,80	3259318,40
117	444708,11	3259311,38
3У 22		
357	445385,85	3259371,14
174	445416,69	3259385,10
193	445390,93	3259401,93
358	445373,17	3259384,48
359	445358,45	3259388,07
360	445357,07	3259387,75
361	445364,41	3259380,74
362	445379,11	3259374,71
3У 23		
358	445373,17	3259384,48
193	445390,93	3259401,93
195	445373,23	3259413,49
194	445376,10	3259421,38
363	445388,90	3259459,50
364	445400,28	3259491,75
365	445416,71	3259538,17
366	445426,46	3259565,99
367	445454,77	3259629,41
207	445463,63	3259646,85
368	445460,78	3259648,23
369	445463,80	3259654,09
206	445475,22	3259670,38
205	445482,19	3259682,23
204	445497,86	3259706,45

Номер точки	Координата X	Координата Y
203	445505,85	3259718,93
202	445530,81	3259750,88
201	445535,23	3259757,77
370	445531,00	3259762,00
371	445577,12	3259816,10
372	445583,98	3259826,26
373	445578,68	3259853,84
374	445577,07	3259857,05
375	445565,41	3259880,34
376	445558,76	3259882,82
377	445564,90	3259870,22
378	445573,89	3259849,93
379	445574,00	3259826,07
380	445563,14	3259805,26
381	445549,90	3259789,16
382	445537,70	3259773,43
383	445526,92	3259756,72
384	445512,56	3259742,81
385	445491,94	3259708,97
386	445480,99	3259692,54
387	445470,86	3259675,58
388	445459,59	3259659,23
389	445450,29	3259641,76
390	445441,36	3259624,08
391	445432,97	3259606,15
392	445417,57	3259569,65
393	445404,22	3259532,11
394	445398,43	3259512,94
395	445391,73	3259494,09
396	445369,48	3259438,34
397	445357,34	3259404,45
398	445354,54	3259393,63
360	445357,07	3259387,75
359	445358,45	3259388,07
3У 24		
207	445463,63	3259646,85
206	445475,22	3259670,38
369	445463,80	3259654,09
368	445460,78	3259648,23
3У 25		
399	445519,99	3260060,03
211	445528,83	3260071,36
270	445527,65	3260086,76
269	445526,74	3260097,11
268	445526,28	3260102,11
267	445516,68	3260159,08
266	445500,31	3260246,66

Номер точки	Координата X	Координата Y
265	445493,63	3260265,03
264	445489,11	3260295,53
263	445476,53	3260362,66
262	445456,40	3260446,14
261	445453,46	3260460,41
260	445451,65	3260475,53
259	445443,67	3260512,86
258	445437,16	3260510,47
257	445436,97	3260511,00
256	445432,47	3260529,91
255	445429,48	3260560,98
254	445428,07	3260560,95
253	445427,10	3260582,68
252	445424,23	3260609,41
251	445418,57	3260629,08
250	445403,66	3260663,45
249	445395,37	3260678,23
400	445364,48	3260699,52
401	445361,96	3260696,51
402	445401,68	3260613,19
403	445402,20	3260600,40
404	445372,28	3260561,01
405	445379,40	3260559,30
406	445400,00	3260549,29
407	445416,63	3260533,74
408	445429,29	3260515,08
409	445430,49	3260512,40
410	445430,40	3260512,26
411	445430,61	3260512,12
412	445438,27	3260494,94
413	445442,48	3260474,43
414	445445,06	3260454,50
415	445449,67	3260435,03
416	445452,92	3260415,28
417	445461,85	3260376,27
418	445466,17	3260356,75
419	445469,54	3260337,02
420	445476,31	3260297,57
421	445480,23	3260277,96
422	445490,02	3260239,14
423	445493,98	3260219,54
424	445498,11	3260199,97
425	445501,72	3260180,29
426	445506,39	3260160,81
427	445509,92	3260140,98
428	445513,17	3260120,97
429	445515,63	3260100,95

Номер точки	Координата X	Координата Y
430	445382,80	3260667,74
431	445382,80	3260666,74
432	445383,80	3260666,74
433	445383,80	3260667,74
410	445430,40	3260512,26
434	445431,24	3260511,71
435	445433,61	3260515,31
436	445429,77	3260517,55
437	445429,26	3260516,69
438	445432,19	3260514,98
439	445396,97	3260634,08
440	445396,97	3260633,08
441	445397,97	3260633,08
442	445397,97	3260634,08
443	445425,24	3260559,49
444	445425,49	3260558,52
445	445429,35	3260559,52
446	445429,10	3260560,49
447	445412,47	3260597,22
448	445412,47	3260596,22
449	445413,47	3260596,22
450	445413,47	3260597,22
3У 26		
451	445208,30	3260484,34
452	445243,94	3260510,14
453	445275,91	3260534,19
454	445249,16	3260555,96
455	445219,69	3260516,25
456	445200,52	3260490,40
3У 27		
168	445302,03	3260484,62
167	445315,46	3260495,79
166	445316,73	3260497,89
457	445311,14	3260498,88
3У 28		
166	445316,73	3260497,89
173	445328,09	3260516,60
172	445338,51	3260519,98
171	445347,33	3260521,12
458	445352,50	3260522,00
459	445380,00	3260517,00
460	445389,60	3260509,00
461	445398,80	3260492,00
462	445399,60	3260492,00
463	445403,40	3260486,00
464	445414,82	3260489,87
465	445408,63	3260503,95

Номер точки	Координата X	Координата Y
466	445399,25	3260517,73
467	445386,39	3260528,37
468	445371,35	3260535,53
469	445354,98	3260537,87
470	445338,76	3260536,20
471	445323,10	3260531,71
472	445307,79	3260523,03
473	445292,28	3260511,61
474	445260,96	3260486,67
475	445232,37	3260465,59
170	445273,49	3260433,53
169	445281,29	3260452,18
168	445302,03	3260484,62
457	445311,14	3260498,88
3У 29		
476	445474,23	3258930,43
477	445485,26	3258922,54
478	445492,17	3258910,46
479	445500,49	3258877,87
480	445502,38	3258872,33
481	445509,66	3258853,84
482	445524,08	3258817,13
483	445524,61	3258817,34
484	445531,88	3258797,36
485	445529,96	3258796,68
486	445541,85	3258773,50
487	445567,04	3258710,20
488	445561,58	3258708,12
489	445566,34	3258695,96
490	445577,90	3258659,13
491	445583,01	3258643,33
492	445583,54	3258546,93
493	445601,22	3258503,62
494	445558,36	3258493,41
495	445544,26	3258538,55
496	445543,66	3258553,24
497	445542,20	3258588,74
498	445543,31	3258637,51
499	445528,62	3258682,61
500	445508,06	3258735,14
501	445496,41	3258752,02
275	445488,59	3258763,26
276	445508,29	3258775,54
277	445504,18	3258784,48
278	445500,00	3258793,57
279	445495,82	3258802,65
280	445491,64	3258811,74

Номер точки	Координата X	Координата Y
281	445487,47	3258820,82
282	445483,29	3258829,90
283	445479,11	3258838,99
284	445474,93	3258848,07
285	445470,75	3258857,16
286	445466,77	3258866,33
287	445464,44	3258870,80
288	445456,94	3258885,99
289	445449,61	3258901,17
290	445449,23	3258902,02
502	445451,28	3258906,96
503	445454,22	3258906,19
504	445454,23	3258906,18
505	445456,08	3258904,18
506	445473,94	3258894,80
507	445484,11	3258909,24
508	445465,63	3258924,69
509	445518,78	3258804,54
510	445518,78	3258803,54
511	445517,78	3258803,54
512	445517,78	3258804,54
513	445506,88	3258835,34
514	445508,08	3258831,69
515	445507,13	3258831,37
516	445505,93	3258835,02
517	445493,32	3258869,60
518	445493,32	3258868,60
519	445492,32	3258868,60
520	445492,32	3258869,60
3У 30		
310	445485,25	3258922,56
309	445473,78	3258951,18
521	445469,32	3258949,30
522	445451,07	3258953,49
523	445451,37	3258939,34
524	445454,87	3258933,67
525	445465,62	3258924,70
476	445474,23	3258930,43
3У 31	482483,25	4182903,27
318	445518,18	3259177,91
317	445561,87	3259216,34
526	445560,14	3259228,72
527	445568,64	3259241,18
528	445555,11	3259239,06
529	445554,55	3259238,97
530	445517,51	3259233,17
531	445538,46	3259222,22

Номер точки	Координата X	Координата Y
532	445537,15	3259207,83
533	445517,78	3259207,80
534	445492,32	3259191,85
535	445493,80	3259183,51
3У 34		
328	445705,63	3259303,85
329	445708,69	3259304,04
330	445718,44	3259305,21
331	445731,23	3259308,00
332	445745,09	3259312,47
333	445758,06	3259317,81
334	445767,67	3259323,12
335	445776,46	3259329,19
336	445779,94	3259332,44
536	445775,95	3259330,93
537	445736,04	3259315,84
538	445711,24	3259321,39
539	445709,69	3259316,54
3У 33		
338	445828,91	3259373,30
339	445856,45	3259395,40
319	445873,29	3259411,66
540	445874,49	3259415,80
3У 34		
541	445270,94	3258739,85
542	445308,57	3258752,03
543	445332,70	3258754,62
544	445349,87	3258756,46
501	445496,41	3258752,02
275	445488,59	3258763,26
302	445467,52	3258760,54
301	445448,22	3258764,65
545	445312,41	3258765,82
546	445317,70	3258775,23
547	445319,46	3258815,80
548	445277,13	3258814,03
3У 35		
549	445349,77	3258962,80
550	445361,80	3258980,08
551	445361,76	3258993,84
552	445361,79	3259038,24
553	445362,26	3259054,57
554	445327,53	3259054,52
555	445314,02	3259054,50
556	445271,27	3259054,43
557	445271,21	3259033,35
558	445271,25	3259002,04

Номер точки	Координата X	Координата Y
559	445271,27	3258982,29
560	445283,20	3258962,86
561	445301,58	3258962,80
549	445319,77	3258962,75
550	445344,68	3258963,06
3У 36		
557	445271,27	3258982,29
562	445242,43	3258981,05
563	445242,45	3258980,51
564	445242,70	3258975,56
565	445242,99	3258970,60
566	445243,31	3258965,66
567	445243,66	3258960,71
568	445244,06	3258955,77
569	445244,49	3258950,82
570	445244,99	3258945,43
571	445240,65	3258924,05
572	445230,93	3258911,91
573	445237,45	3258877,64
574	445221,51	3258879,05
575	445212,58	3258902,24
576	445207,39	3258901,38
577	445204,16	3258901,15
578	445200,01	3258901,85
579	445199,45	3258901,95
580	445198,14	3258901,94
581	445198,56	3258879,48
582	445242,51	3258875,08
583	445301,33	3258869,11
584	445314,07	3258870,58
547	445319,46	3258815,80
546	445317,70	3258775,23
545	445312,41	3258765,82
585	445393,00	3258765,48
586	445373,79	3258769,62
587	445361,74	3258772,68
588	445364,53	3258786,80
589	445376,84	3258785,07
590	445386,63	3258783,03
591	445391,43	3258782,54
592	445392,90	3258782,35
593	445395,86	3258781,86
594	445397,62	3258781,42
595	445399,40	3258781,22
596	445401,25	3258781,23
597	445403,18	3258781,44
598	445405,11	3258781,95

Номер точки	Координата X	Координата Y
599	445406,60	3258783,25
600	445407,11	3258783,85
601	445352,12	3258799,46
602	445370,91	3258867,12
603	445420,21	3258852,75
604	445411,31	3258822,05
605	445416,63	3258820,92
606	445418,04	3258828,64
607	445419,59	3258837,98
608	445423,05	3258857,63
609	445426,20	3258877,29
610	445428,48	3258896,03
611	445424,09	3258900,60
612	445422,26	3258924,95
613	445405,89	3258993,35
551	445361,76	3258993,84
550	445361,80	3258980,08
549	445349,77	3258962,80
561	445344,68	3258963,06
560	445319,77	3258962,75
559	445301,58	3258962,80
558	445283,20	3258962,86
614	445393,51	3258926,66
615	445394,27	3258927,31
616	445393,62	3258928,07
617	445392,86	3258927,42
3У 37		
301	445448,22	3258764,65
299	445438,22	3258804,04
298	445448,81	3258814,03
618	445438,43	3258857,39
619	445438,05	3258855,13
620	445427,84	3258795,94
621	445426,97	3258789,5
622	445426,26	3258783,74
623	445424,92	3258781,67
624	445422,97	3258777,73
625	445420,53	3258774,06
626	445417,34	3258771,01
627	445413,64	3258768,65
628	445409,74	3258766,72
629	445405,58	3258765,59
630	445401,58	3258765,06
3У 40		
631	445197,64	3258929,08
632	445198,63	3258929,09
633	445201,91	3258929,55

Номер точки	Координата X	Координата Y
634	445204,47	3258930,07
635	445207,76	3258931,62
636	445210,00	3258933,33
637	445213,00	3258937,08
638	445215,15	3258943,85
639	445214,71	3258953,80
640	445212,85	3258978,64
641	445211,97	3258988,57
642	445211,21	3258998,50
643	445210,47	3259003,33
644	445210,02	3259005,25
645	445210,01	3259005,25
646	445210,02	3259005,26
647	445196,21	3259005,98
3У 39		
648	445361,79	3259038,25
649	445384,52	3259042,53
650	445385,38	3259051,02
651	445380,12	3259061,16
652	445384,13	3259074,94
653	445382,40	3259089,70
654	445399,18	3259099,97
655	445398,61	3259108,87
656	445388,13	3259115,88
657	445367,16	3259115,33
658	445355,85	3259099,46
659	445337,61	3259096,36
660	445324,19	3259104,8
661	445320,94	3259119,81
662	445309,56	3259123,52
663	445300,77	3259116,67
664	445307,72	3259083,31
665	445299,80	3259070,82
666	445285,02	3259071,33
667	445273,04	3259098,04
668	445256,35	3259099,26
669	445243,34	3259084,23
670	445230,72	3259070,35
671	445251,36	3259065,80
672	445273,69	3259060,88
673	445271,27	3259056,04
554	445271,27	3259054,43
674	445314,02	3259054,50
675	445327,53	3259054,52
553	445362,26	3259054,57
676	445388,09	3259095,12
677	445388,09	3259103,70

Номер точки	Координата X	Координата Y
678	445379,51	3259103,70
679	445379,51	3259095,12
3У 40		
680	445428,31	3258945,45
681	445429,33	3258970,75
682	445427,12	3258995,26
683	445424,86	3259014,76
684	445422,51	3259034,31
685	445420,46	3259053,97
686	445418,49	3259073,75
687	445416,64	3259093,60
688	445413,63	3259112,98
689	445411,26	3259126,20
690	445408,96	3259136,20
691	445405,16	3259145,50
692	445401,19	3259146,98
693	445394,56	3259146,17
694	445387,66	3259144,13
695	445357,16	3259140,48
696	445338,30	3259138,37
697	445320,53	3259133,83
698	445303,30	3259127,78
699	445286,80	3259119,83
700	445271,85	3259109,26
668	445256,35	3259099,26
667	445273,04	3259098,04
666	445285,02	3259071,33
665	445299,80	3259070,82
664	445307,72	3259083,31
663	445300,77	3259116,67
662	445309,56	3259123,52
661	445320,94	3259119,81
660	445324,19	3259104,80
659	445337,61	3259096,36
658	445355,85	3259099,46
657	445367,16	3259115,33
656	445388,13	3259115,88
655	445398,61	3259108,87
654	445399,18	3259099,97
653	445382,40	3259089,70
652	445384,13	3259074,94
651	445380,12	3259061,16
650	445385,38	3259051,02
649	445384,52	3259042,53
552	445361,79	3259038,24
551	445361,76	3258993,84
613	445405,89	3258993,35

Номер точки	Координата X	Координата Y
701	445418,22	3258944,04
702	445426,29	3258944,23
ЗУ 41		
647	445196,21	3259005,98
646	445210,02	3259005,26
703	445209,73	3259006,49
704	445207,98	3259012,16
705	445206,38	3259016,25
706	445204,43	3259020,17
707	445202,13	3259023,92
708	445201,34	3259024,25
709	445196,49	3259008,32
ЗУ 42		
710	445223,61	3259097,45
711	445226,96	3259100,82
712	445240,87	3259116,06
713	445256,93	3259129,17
714	445274,74	3259140,48
715	445293,80	3259149,37
716	445313,36	3259157,00
717	445354,03	3259165,40
718	445374,00	3259167,49
719	445383,34	3259169,27
720	445391,61	3259171,74
721	445398,94	3259174,96
722	445405,24	3259179,81
723	445410,60	3259185,60
724	445412,39	3259189,12
725	445416,40	3259200,19
726	445418,93	3259208,61
727	445420,62	3259214,22
728	445413,52	3259216,15
43	445380,93	3259236,57
42	445412,85	3259211,39
41	445412,51	3259194,10
40	445370,15	3259201,17
39	445335,66	3259196,88
38	445276,33	3259162,60
37	445231,04	3259121,88
ЗУ 43		
670	445230,72	3259070,35
729	445216,42	3259054,63
730	445208,06	3259046,32
708	445201,34	3259024,25
707	445202,13	3259023,92
706	445204,43	3259020,17
705	445206,38	3259016,25

Номер точки	Координата X	Координата Y
704	445207,98	3259012,16
703	445209,73	3259006,49
646	445210,02	3259005,26
645	445210,01	3259005,25
644	445210,02	3259005,25
643	445210,47	3259003,33
642	445211,21	3258998,5
641	445211,97	3258988,57
640	445212,85	3258978,64
639	445214,71	3258953,8
638	445215,15	3258943,85
637	445213	3258937,08
636	445210	3258933,33
635	445207,76	3258931,62
634	445204,47	3258930,07
633	445201,91	3258929,55
632	445198,63	3258929,09
731	445197,63	3258929,08
732	445198,12	3258901,94
579	445199,45	3258901,95
578	445200,01	3258901,85
577	445204,16	3258901,15
576	445207,39	3258901,38
575	445212,58	3258902,24
574	445221,51	3258879,05
573	445237,45	3258877,64
572	445230,93	3258911,91
571	445240,65	3258924,05
570	445244,99	3258945,43
569	445244,49	3258950,82
568	445244,06	3258955,77
567	445243,66	3258960,71
566	445243,31	3258965,66
565	445242,99	3258970,60
564	445242,7	3258975,56
563	445242,45	3258980,51
562	445242,43	3258981,05
557	445271,27	3258982,29
556	445271,25	3259002,04
555	445271,21	3259033,35
554	445271,27	3259054,43
673	445271,27	3259056,04
672	445273,69	3259060,88
671	445251,36	3259065,80
ЗУ 44		
120	444455,14	3259226,01
126	444445,34	3259214,83

Номер точки	Координата X	Координата Y
125	444445,37	3259201,08
124	444476,97	3259201,38
123	444476,97	3259222,04

Номер точки	Координата X	Координата Y
122	444467,43	3259225,28
121	444463,02	3259225,94

V. Целевое назначение лесов, вид (виды) разрешенного использования лесного участка, количественные и качественные характеристики лесного участка, сведения о нахождении лесного участка в границах особо защитных участков лесов (в случае, если подготовка проекта межевания территории осуществляется в целях определения местоположения границ образуемых и (или) изменяемых лесных участков)

Образуемые и (или) изменяемых лесные участки отсутствуют.


VI. Публичный сервитут

Проектом межевания территории предусмотрено установление публичного сервитута в отношении земельных участков с кадастровыми номерами 22:64:020203:96, 22:64:020203:792, 22:64:020203:819 для прохода или проезда через земельные участки.

**город-курорт Белокуриха
городской округ город Белокуриха Алтайский край**

Документация по внесению изменений в документацию по планировке территории (проект планировки территории и проект межевания территории) туристско-рекреационного кластера «Белокуриха Горная», расположенного в юго-западной части города Белокуриха Алтайского края, утвержденную постановлением администрации города от 31.12.2015 № 1982 «Об утверждении проекта планировки и проекта межевания территории туристско-рекреационного кластера «Белокуриха-2», расположенного в юго-западной части города Белокуриха Алтайского края», в редакции постановлений от 03.04.2020 № 373, от 05.07.2023 № 1037, от 26.08. 2024 № 1034

ЧЕРТЕЖ МЕЖЕВАНИЯ ТЕРРИТОРИИ
Масштаб 1:2000

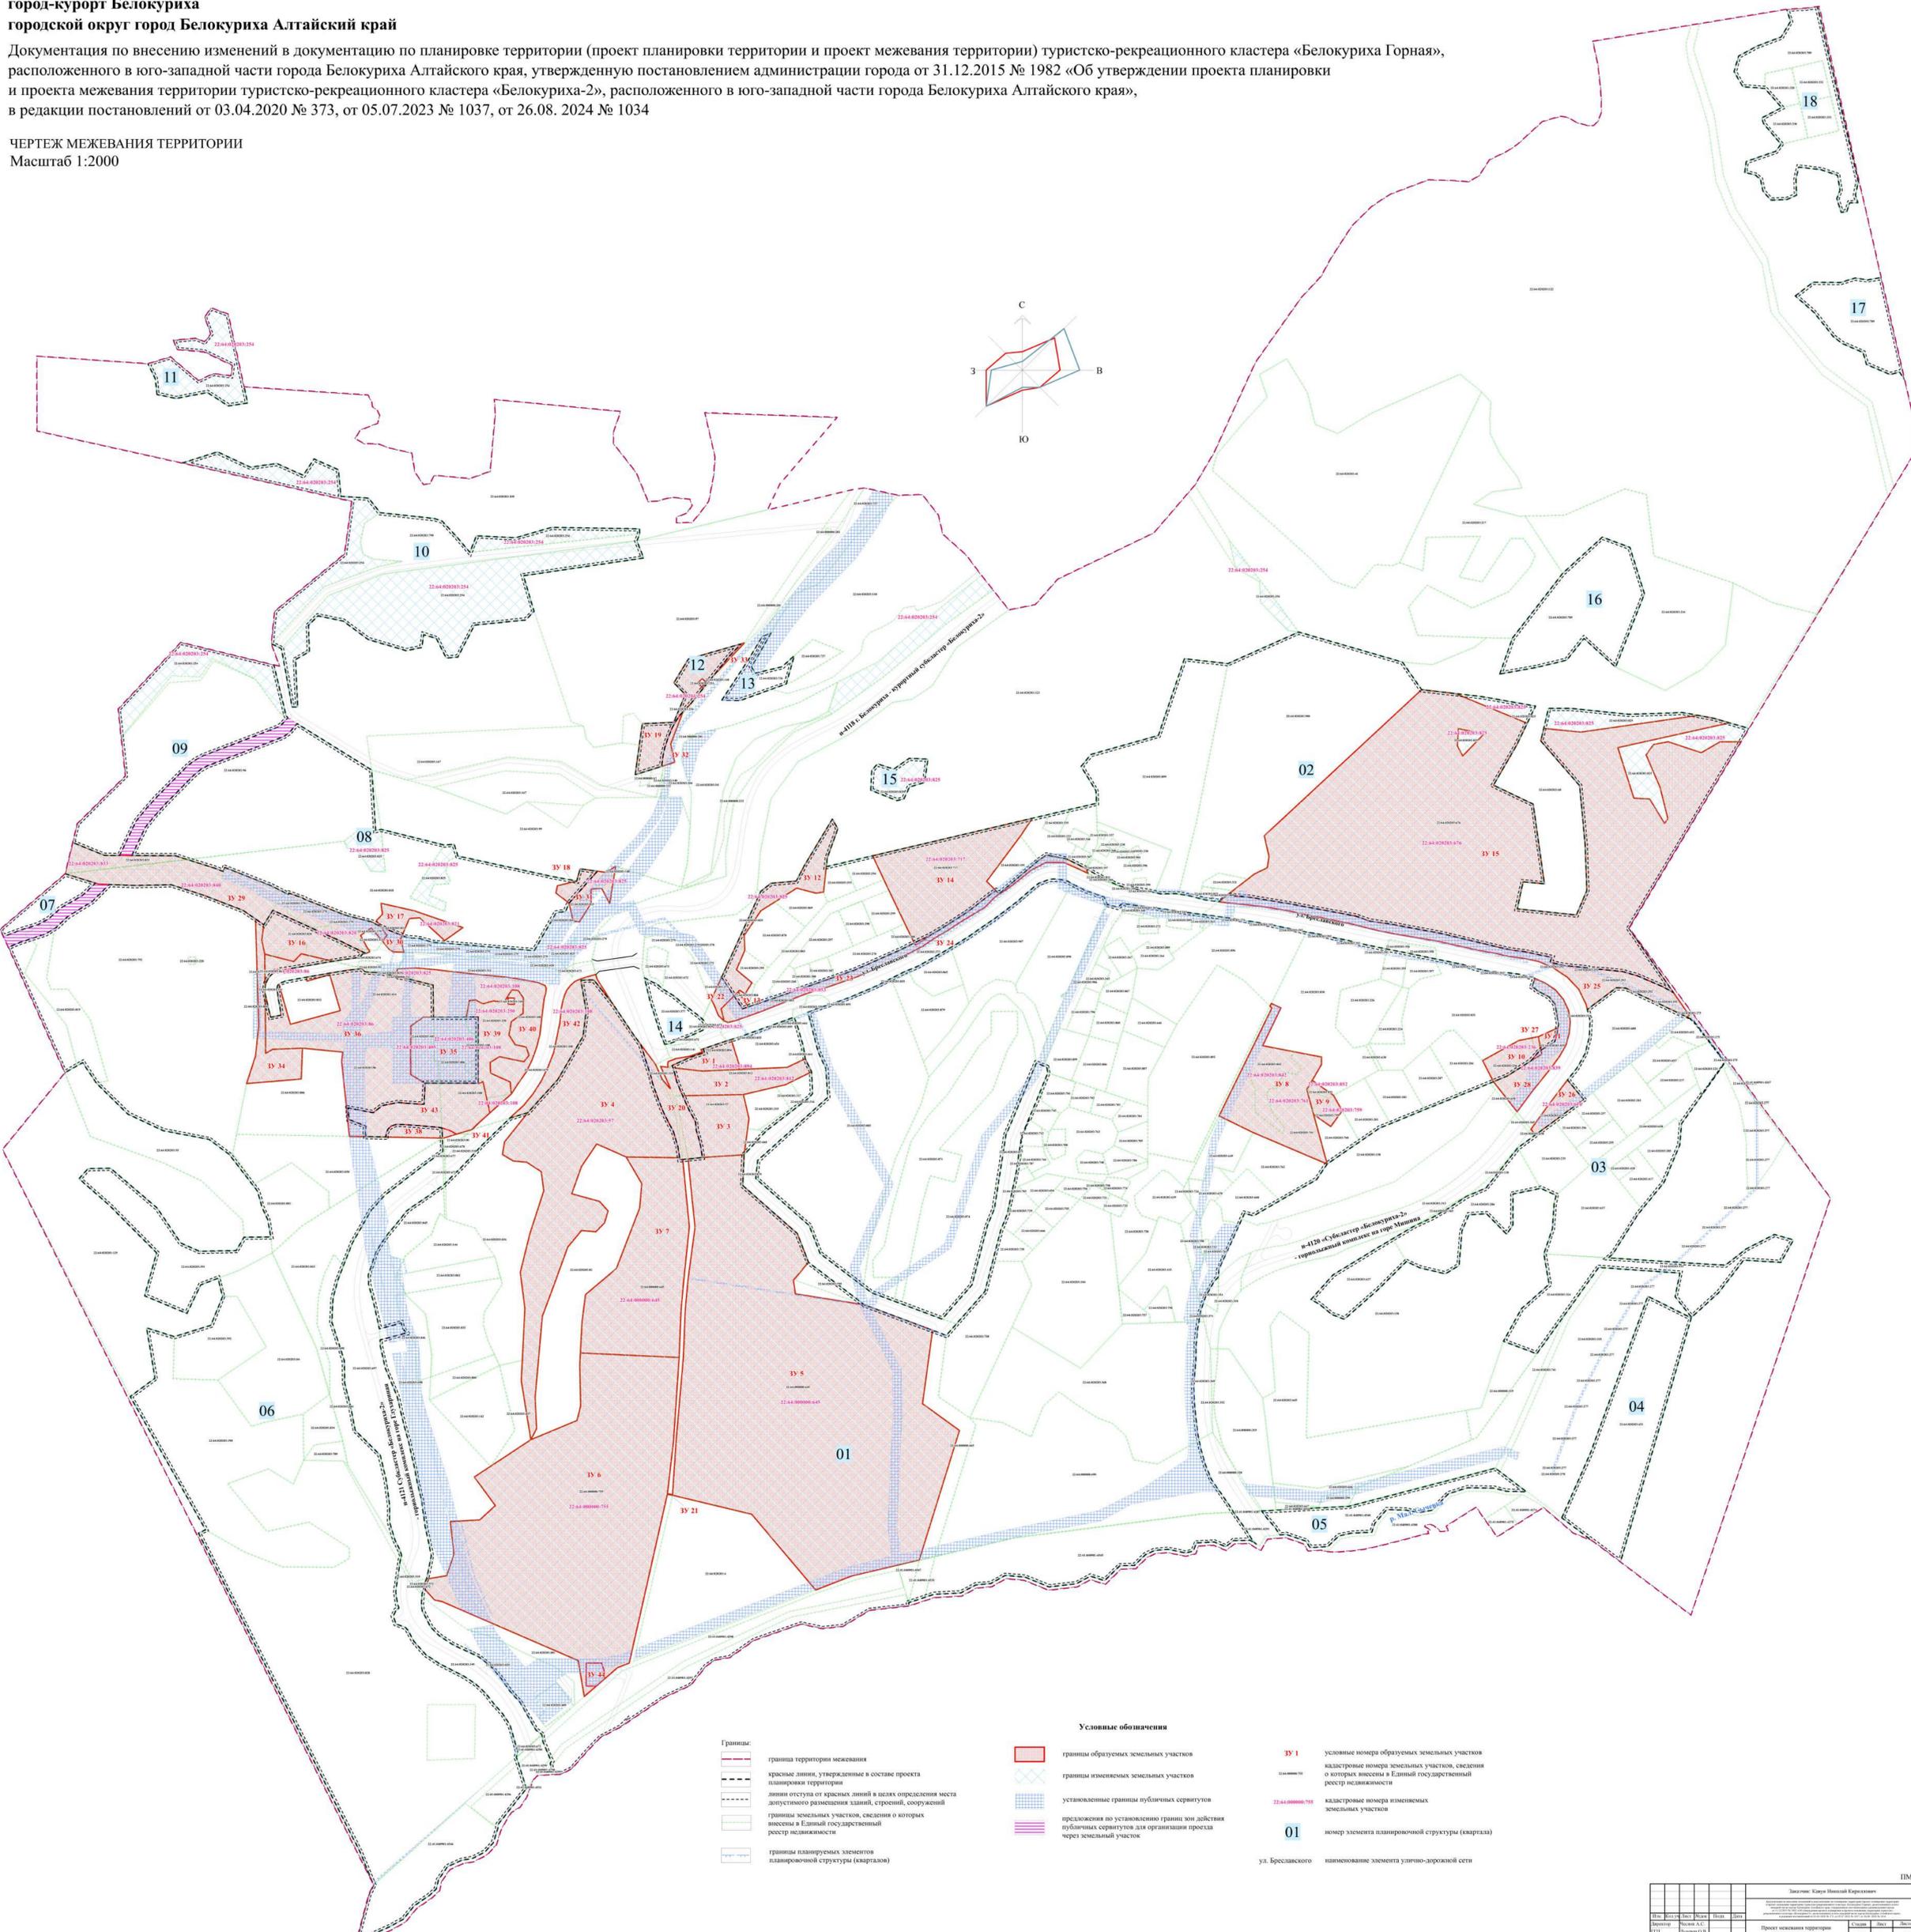

Границы:

- граница территории межевания
- красные линии, утвержденные в составе проекта планировки территории
- линии отступа от красных линий в целях определения места допустимого размещения зданий, строений, сооружений
- границы земельных участков, сведения о которых внесены в Единый государственный реестр недвижимости
- границы планируемых элементов планировочной структуры (кварталов)

Условные обозначения

- границы образуемых земельных участков
- границы изменяемых земельных участков
- установленные границы публичных сервитутов
- предложения по установлению границ зон действия публичных сервитутов для организации проезда через земельный участок

ЗУ 1 условные номера образуемых земельных участков
кадастровые номера земельных участков, сведения о которых внесены в Единый государственный реестр недвижимости

22:04:000000:759 кадастровые номера изменяемых земельных участков

01 номер элемента планировочной структуры (квартала)


ул. Бресславского наименование элемента улично-дорожной сети

Исполнитель		Заказчик	
И.И.	Ф.И.О.	И.И.	Ф.И.О.
Архит.	Сидорова А.В.	Администрация города Белокуриха	Сидорова А.В.
Проект	Сидорова А.В.	Проект межевания территории (утвержденный черт.)	ИМ 1 2
Чертеж	Сидорова А.В.	Чертеж межевания территории, М 1:2000	ООО «АрхИТград»

город-курорт Белокуриха
городской округ город Белокуриха Алтайский край

Документация по внесению изменений в документацию по планировке территории (проект планировки территории и проект межевания территории) туристско-рекреационного кластера «Белокуриха Горная», расположенного в юго-западной части города Белокуриха Алтайского края, утвержденную постановлением администрации города от 31.12.2015 № 1982 «Об утверждении проекта планировки и проекта межевания территории туристско-рекреационного кластера «Белокуриха-2», расположенного в юго-западной части города Белокуриха Алтайского края», в редакции постановлений от 03.04.2020 № 373, от 05.07.2023 № 1037, от 26.08. 2024 № 1034

ЧЕРТЕЖ МЕЖЕВАНИЯ ТЕРРИТОРИИ
 Масштаб 1:2000

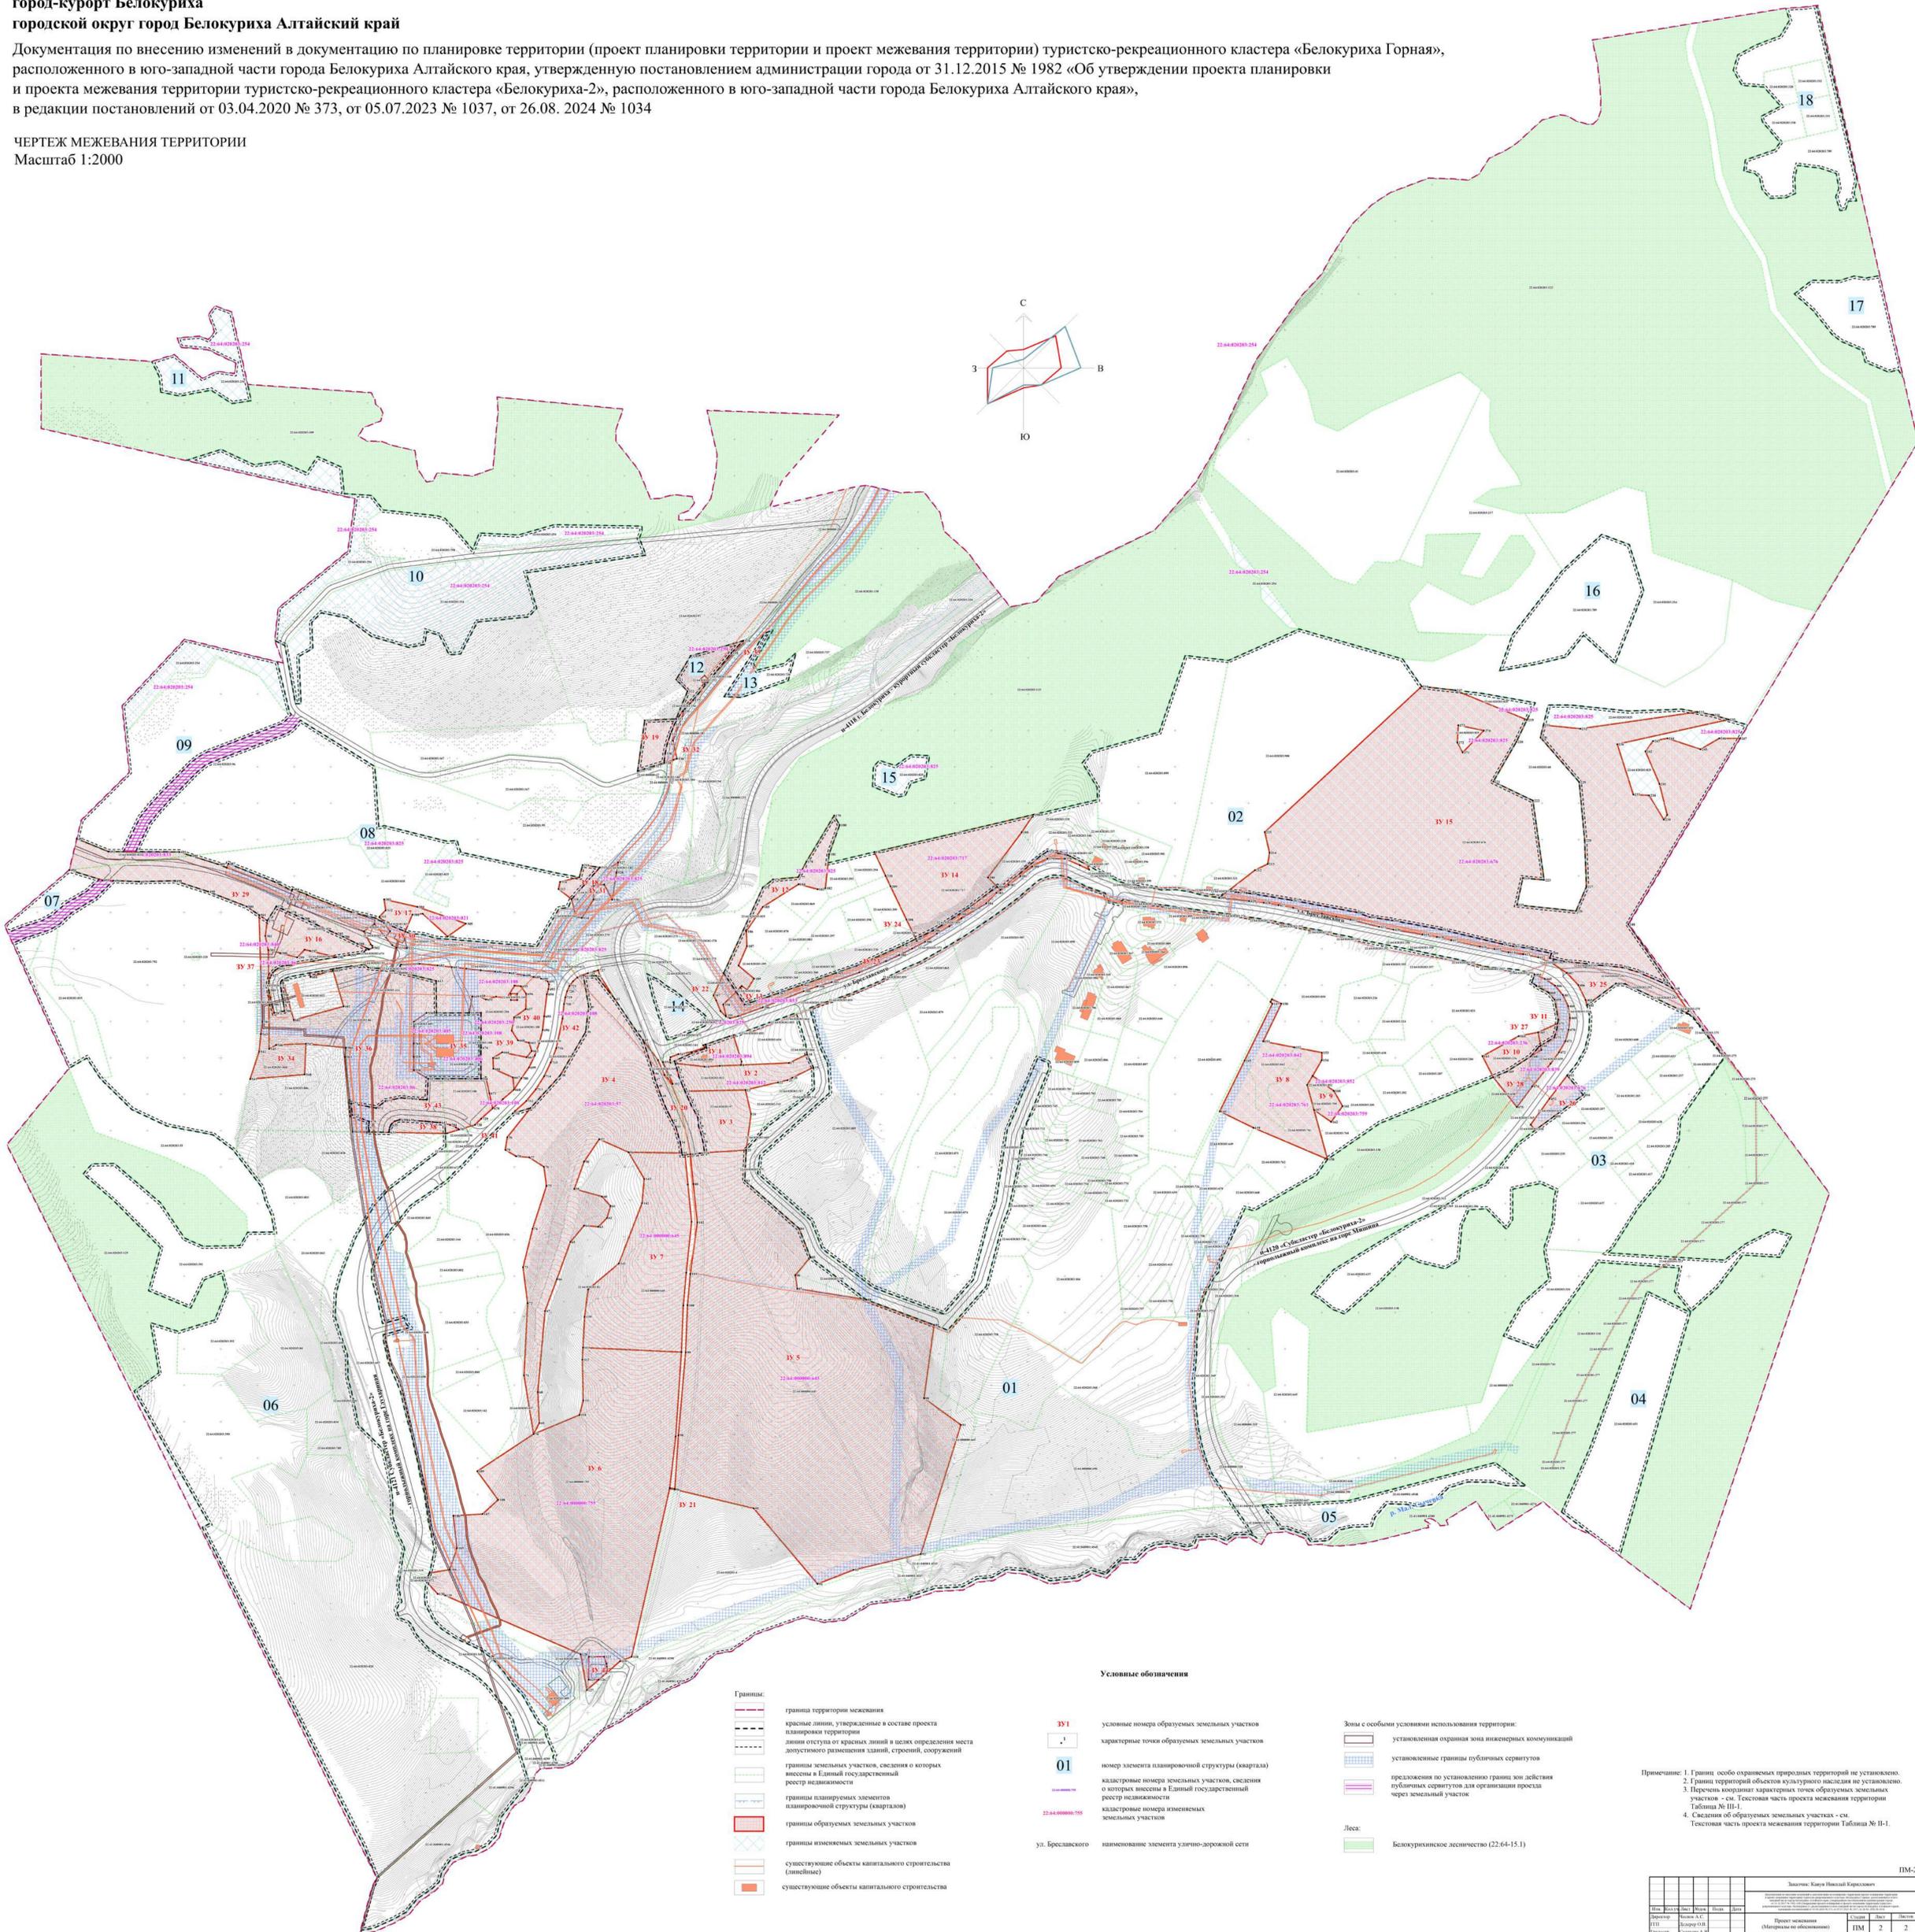

- Границы:**
- граница территории межевания
 - красные линии, утвержденные в составе проекта планировки территории
 - линии отступа от красных линий в целях определения места допустимого размещения зданий, строений, сооружений
 - границы земельных участков, сведения о которых внесены в Единый государственный реестр недвижимости
 - границы планируемых элементов планировочной структуры (кварталов)
 - границы образуемых земельных участков
 - границы изменяемых земельных участков
 - существующие объекты капитального строительства (линейные)
 - существующие объекты капитального строительства

- Условные обозначения**
- 50/1 условные номера образуемых земельных участков
 - . характерные точки образуемых земельных участков
 - 01 номер элемента планировочной структуры (квартала)
 - 1 кадастровые номера земельных участков, сведения о которых внесены в Единый государственный реестр недвижимости
 - 22:64:00000:755 кадастровые номера изменяемых земельных участков
 - ул. Брестлавского наименование элемента улично-дорожной сети

- Зоны с особыми условиями использования территории:**
- установленная охранный зона инженерных коммуникаций
 - установленные границы публичных сервитутов
 - предложения по установлению границ зон действия публичных сервитутов для организации проезда через земельный участок
- Леса:**
- Белокурихинское лесничество (22:64-15.1)

Примечание: 1. Границы особо охраняемых природных территорий не установлено.
 2. Границы территорий объектов культурного наследия не установлено.
 3. Перечень координат характерных точек образуемых земельных участков - см. Текстовая часть проекта межевания территории. Таблица № III-1.
 4. Сведения об образуемых земельных участках - см. Текстовая часть проекта межевания территории. Таблица № II-1.

Заказчик: Кадастр Невский Карелич									
Информация об объекте кадастрового учета									
№ п/п	№ документа	Дата	Исполнитель	Содержание	Статус	Содержание	Статус	Содержание	Статус
1	22:64:00000:755	2024.08.26	ООО «АрхИГрад»	Проект межевания территории (Мультирум по объектам)	ПМ	2	2		
Чертеж межевания территории. М 1:2000									